



Bebauungsplan Nr. 306 A

Stadt Erlangen

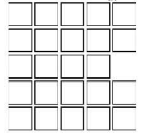

– Nördliche Altstadt, Erlanger Neustadt und
Teile des Quartiers Lorlebergplatz –

hier: Objekt Innere Brucker Straße 11

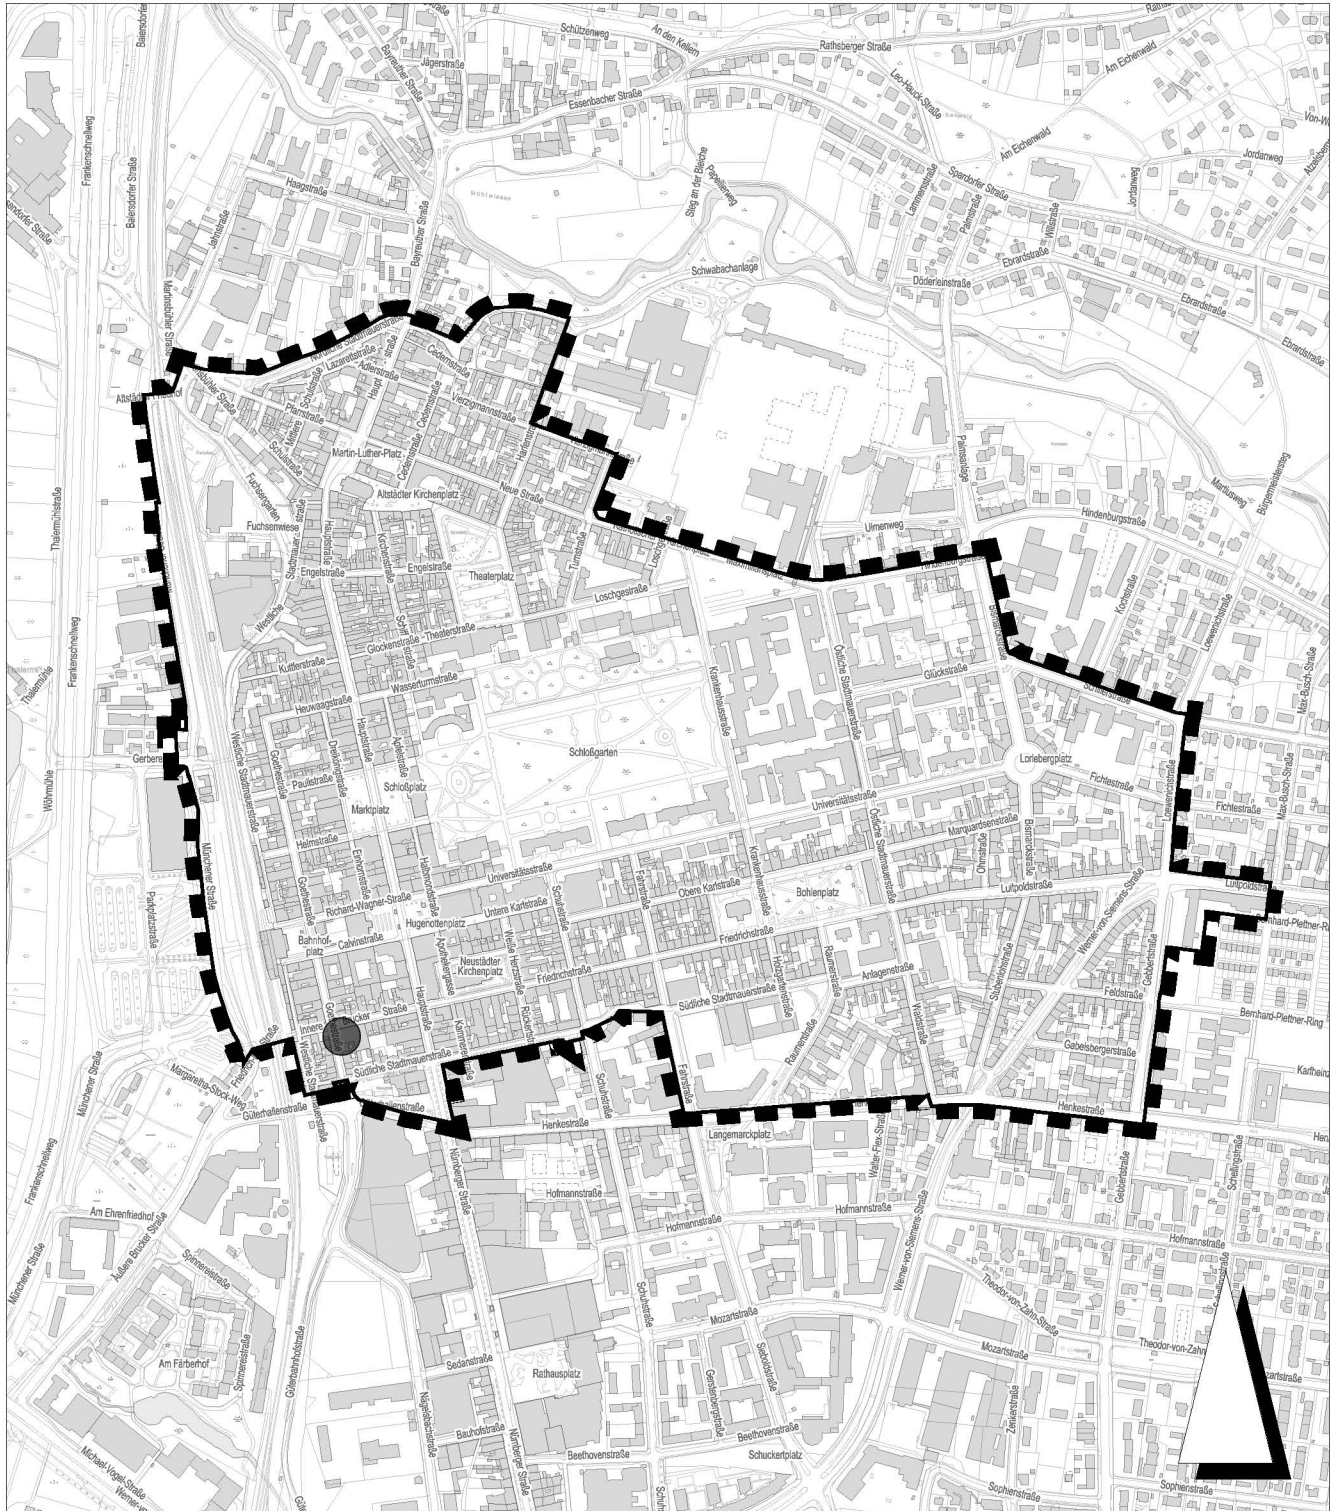

— — — — — Grenze des räumlichen Geltungsbereichs

Kartengrundlage: Ausschnitt aus dem Liegenschaftskataster

Stadt Erlangen

Amt für Stadtentwicklung und Stadtplanung

Stand: Juni 2013