
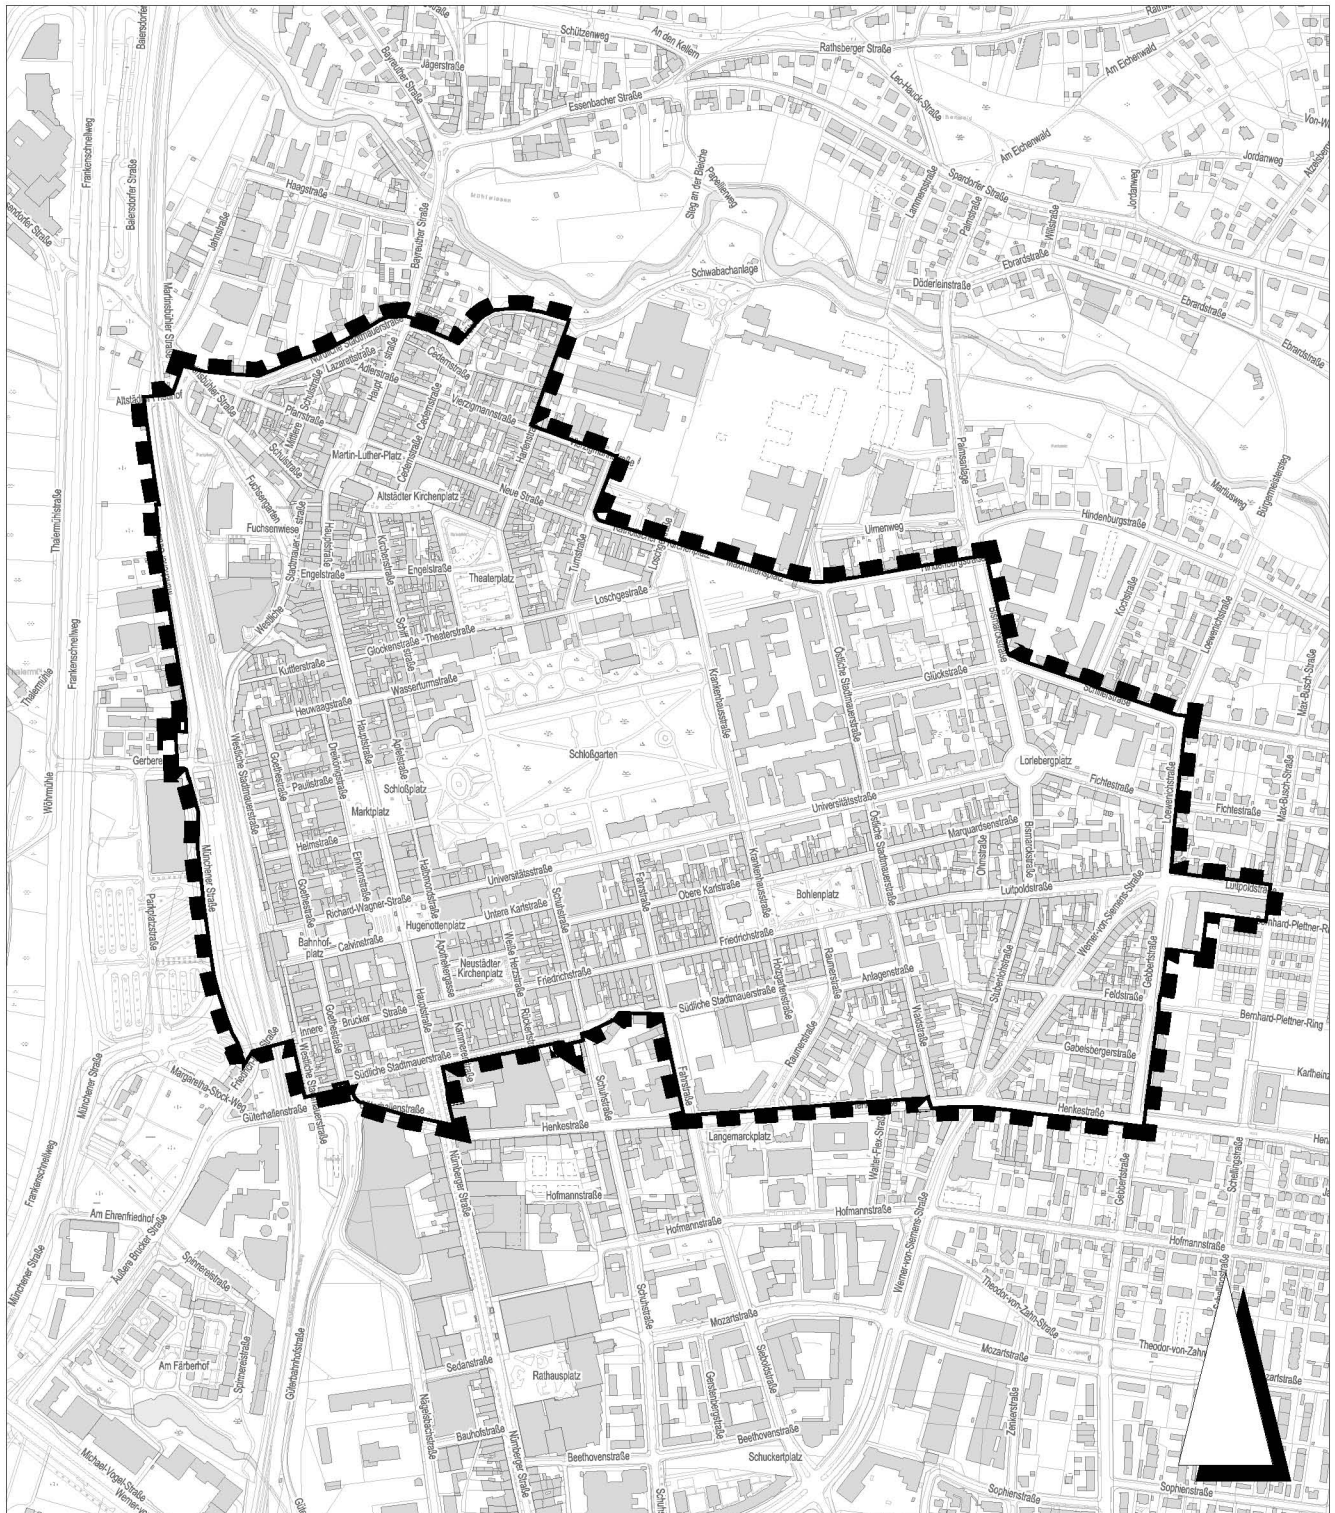


Bebauungsplan Nr. 306 A

– Nördliche Altstadt, Erlanger Neustadt und
Teile des Quartiers Lorlebergplatz –

Stadt Erlangen

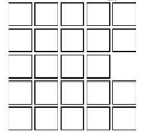

— — — — — Grenze des räumlichen Geltungsbereichs

Kartengrundlage: Ausschnitt aus dem Liegenschaftskataster

Stadt Erlangen

Amt für Stadtentwicklung und Stadtplanung

Stand: Juni 2013