


Schnitt C-C'
M 1:100

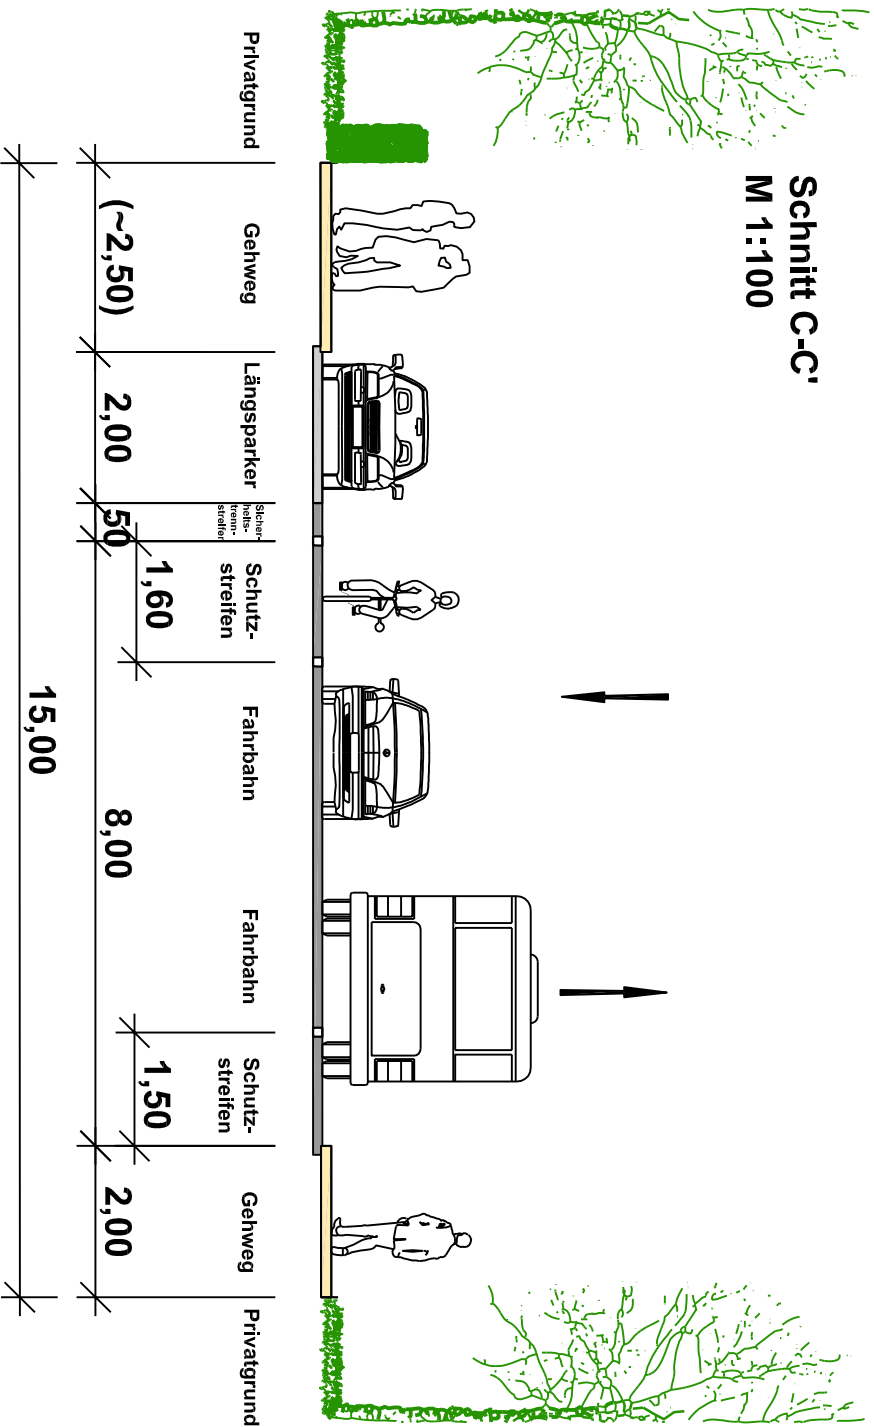

- Asphalt mit 1-Zeiler (Großkopfpflaster Granit)
- Gehwegplatten 25x25 cm
- Parkfläche: Rasenpflaster mit Splittfuge
- Grundstückzufahrt: Granitpflaster
- Radweg/ Radfahrstreifen
- Grünfläche
- unterirdisches Baumquartier
- Bordstein mit 2 Zeiler (Großkopfpflaster Granit)

Änderungen:			
a.	27.11.2012 KAR	Leitungsabstimmung	
b.	27.11.2012 KAR	Schutzstreifen	
c.			
d.			
Stadt Erlangen			
Amt für Stadtentwicklung und Stadtplanung			
Abteilung Verkehrsplanung			
Querschnitt Mozartstraße Ost (Planung C-C')			
Maßstab: 1:100			
erstellt von: Kießling		erstellt am: 30.07.2012	