


# Anlage 3

Bereich Umbau II Bereich Ummarkierung

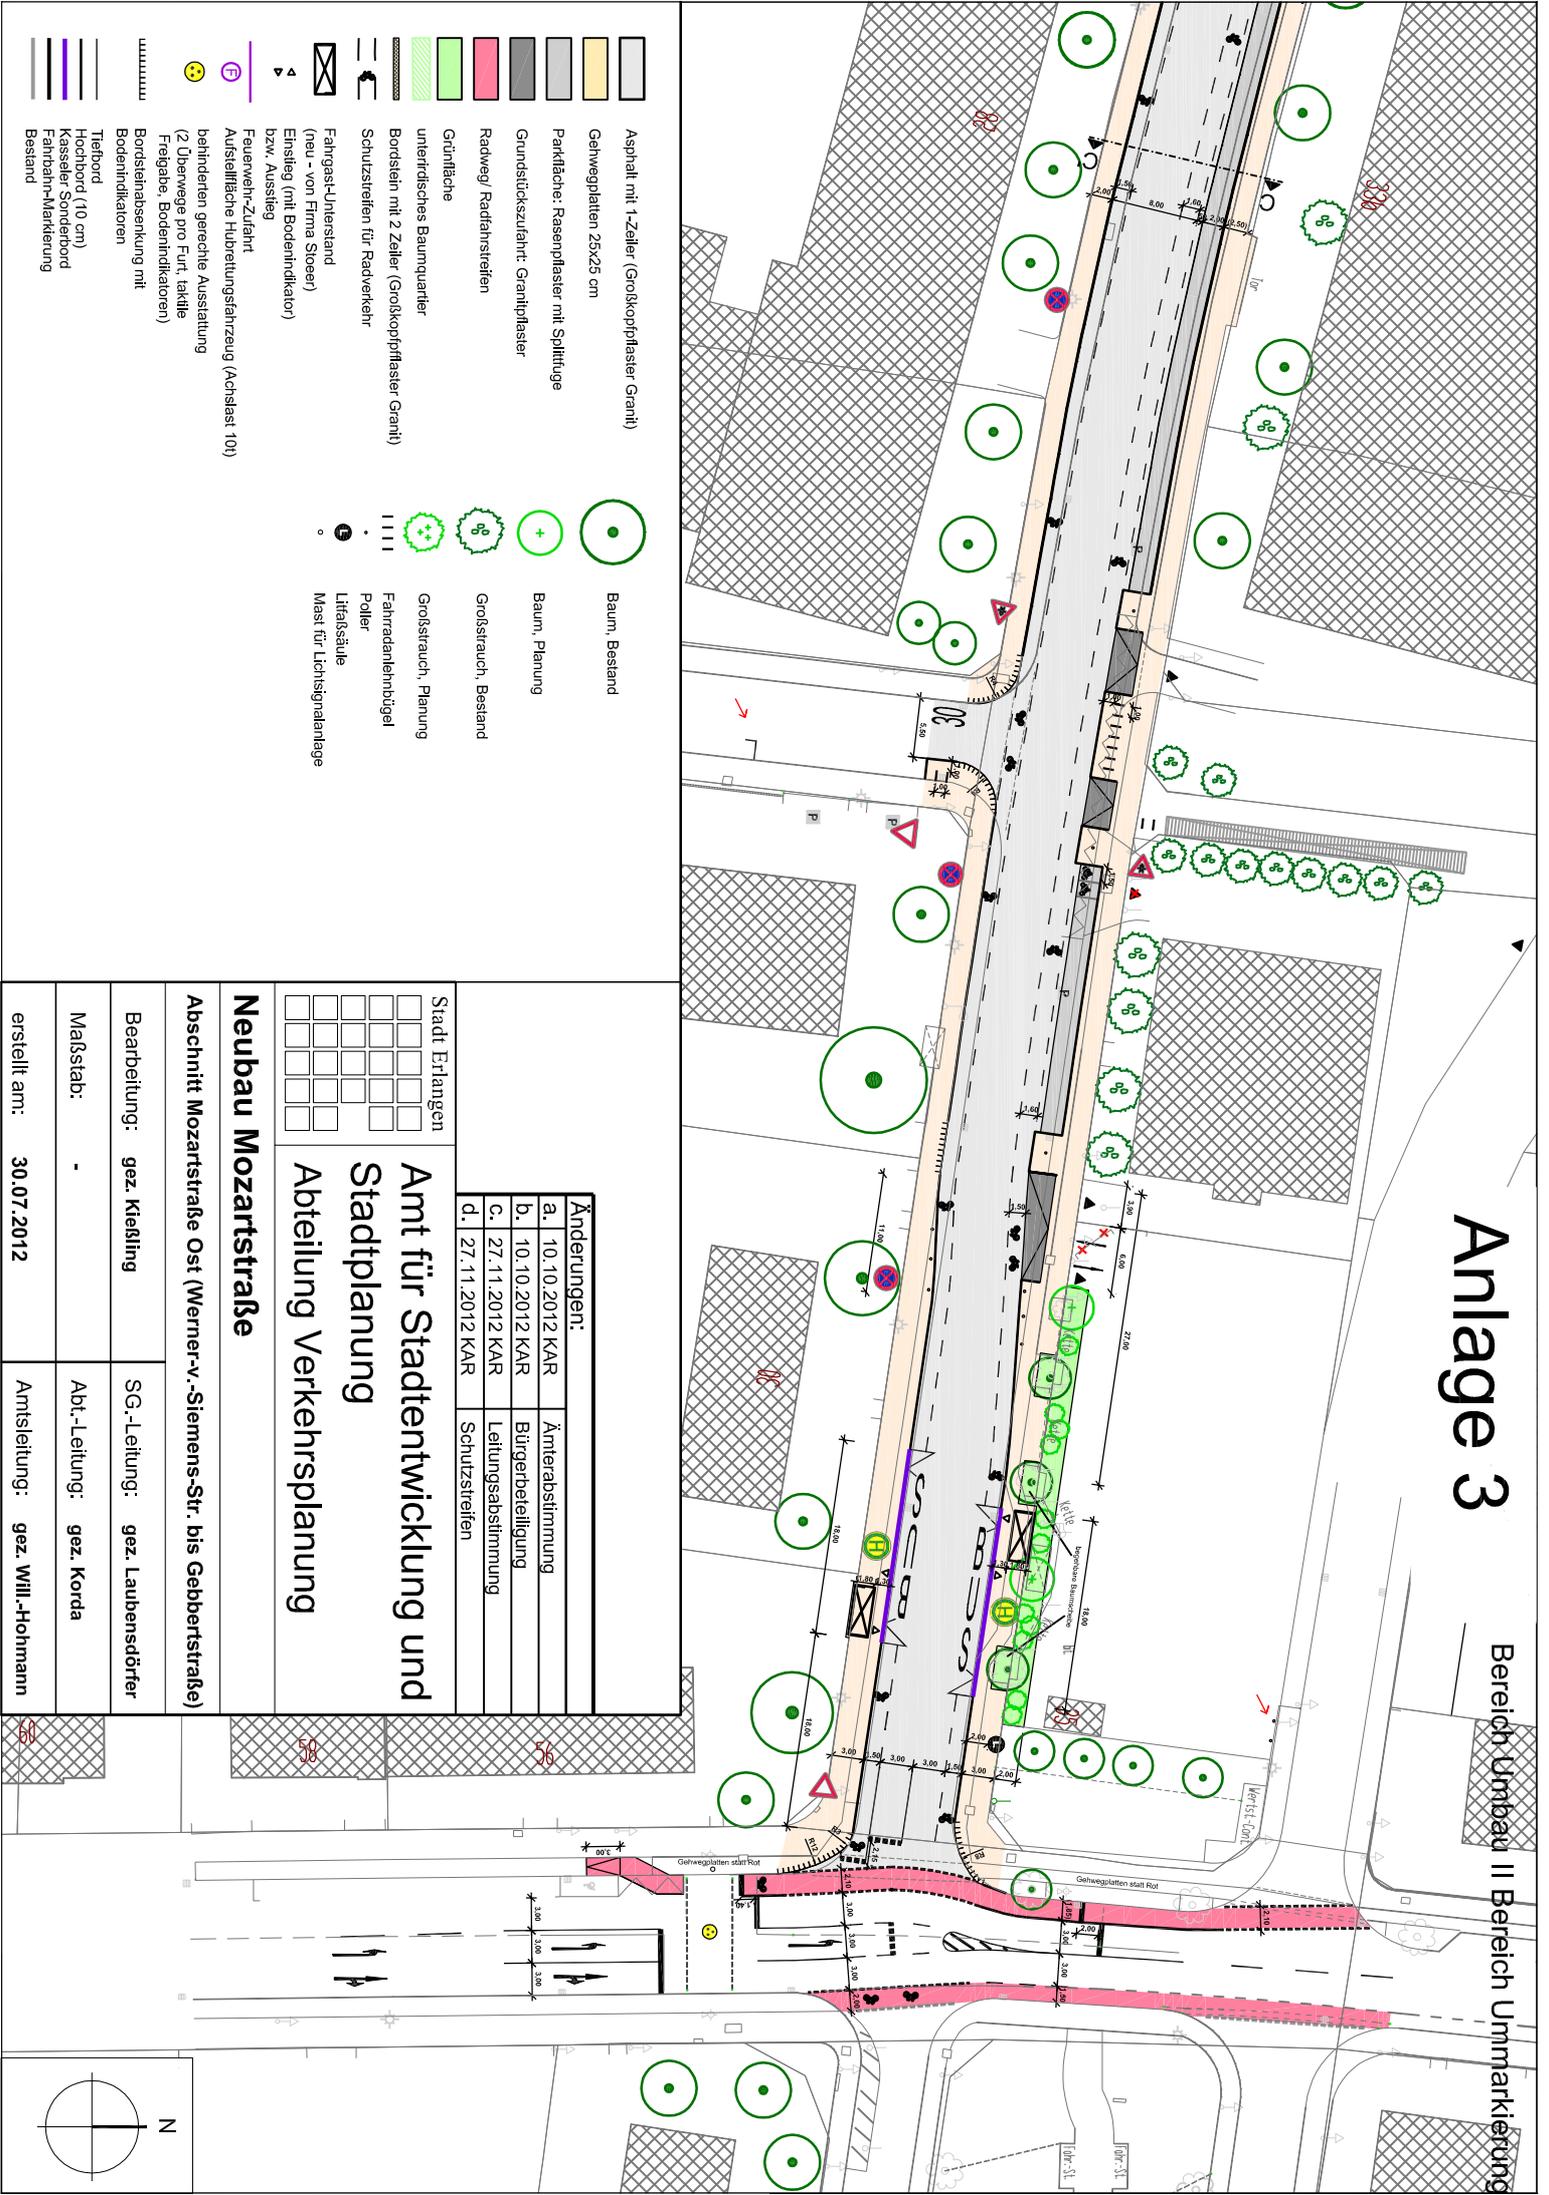

- Asphalt mit 1-Zeiler (Großkopffläsler Granti)
- Gehwegplatten 25x25 cm
- Parkfläche, Rasenpflaster mit Splittlage
- Grundstückszufahrt: Granitpflaster
- Radweg/ Radfahrstreifen
- Grünfläche
- unterirdisches Baumquartier
- Bordstein mit 2 Zeiler (Großkopffläsler Granti)
- Schutzstreifen für Radverkehr
- Fahrgast-Unterstand (neu - von Firma Stoer) Einstieg (mit Bodenindikator) bzw. Ausstieg
- Baum, Bestand
- Baum, Planung
- Großstrauch, Bestand
- Großstrauch, Planung
- Fahrradanhänger
- Poller
- Liftsäule
- Mast für Lichtsignalanlage
- Feuerweh-Zufahrt
- Aussteifflächige Hubverleumdungsfahrzeug (Achslast 100) behindernde gerechte Ausstattung (2 Überwege pro Furt, taktile Freigabe, Bodenindikatoren)
- Bordsteinsenkung mit Bodenindikatoren
- Tiefbord (10 cm)
- Kasserol-Sonderbord
- Fahrbahn-Markierung
- Bestand

**Neubau Mozartstraße**

**Abschnitt Mozartstraße Ost (Werner-v.-Siemens-Str. bis Gebberstraße)**

Bearbeitung: gez. Kießling

SG.-Leitung: gez. Laubensdörfer

Abt.-Leitung: gez. Korda

Amtsleitung: gez. Will.-Hohmann

erstellt am: 30.07.2012

Änderungen:

a.	10.10.2012 KAR	Ämterabstimmung
b.	10.10.2012 KAR	Bürgerbeteiligung
c.	27.11.2012 KAR	Leitungsabstimmung
d.	27.11.2012 KAR	Schutzstreifen

Stadt Erlangen

**Amt für Stadtentwicklung und Stadtplanung**

**Abteilung Verkehrsplanung**

