


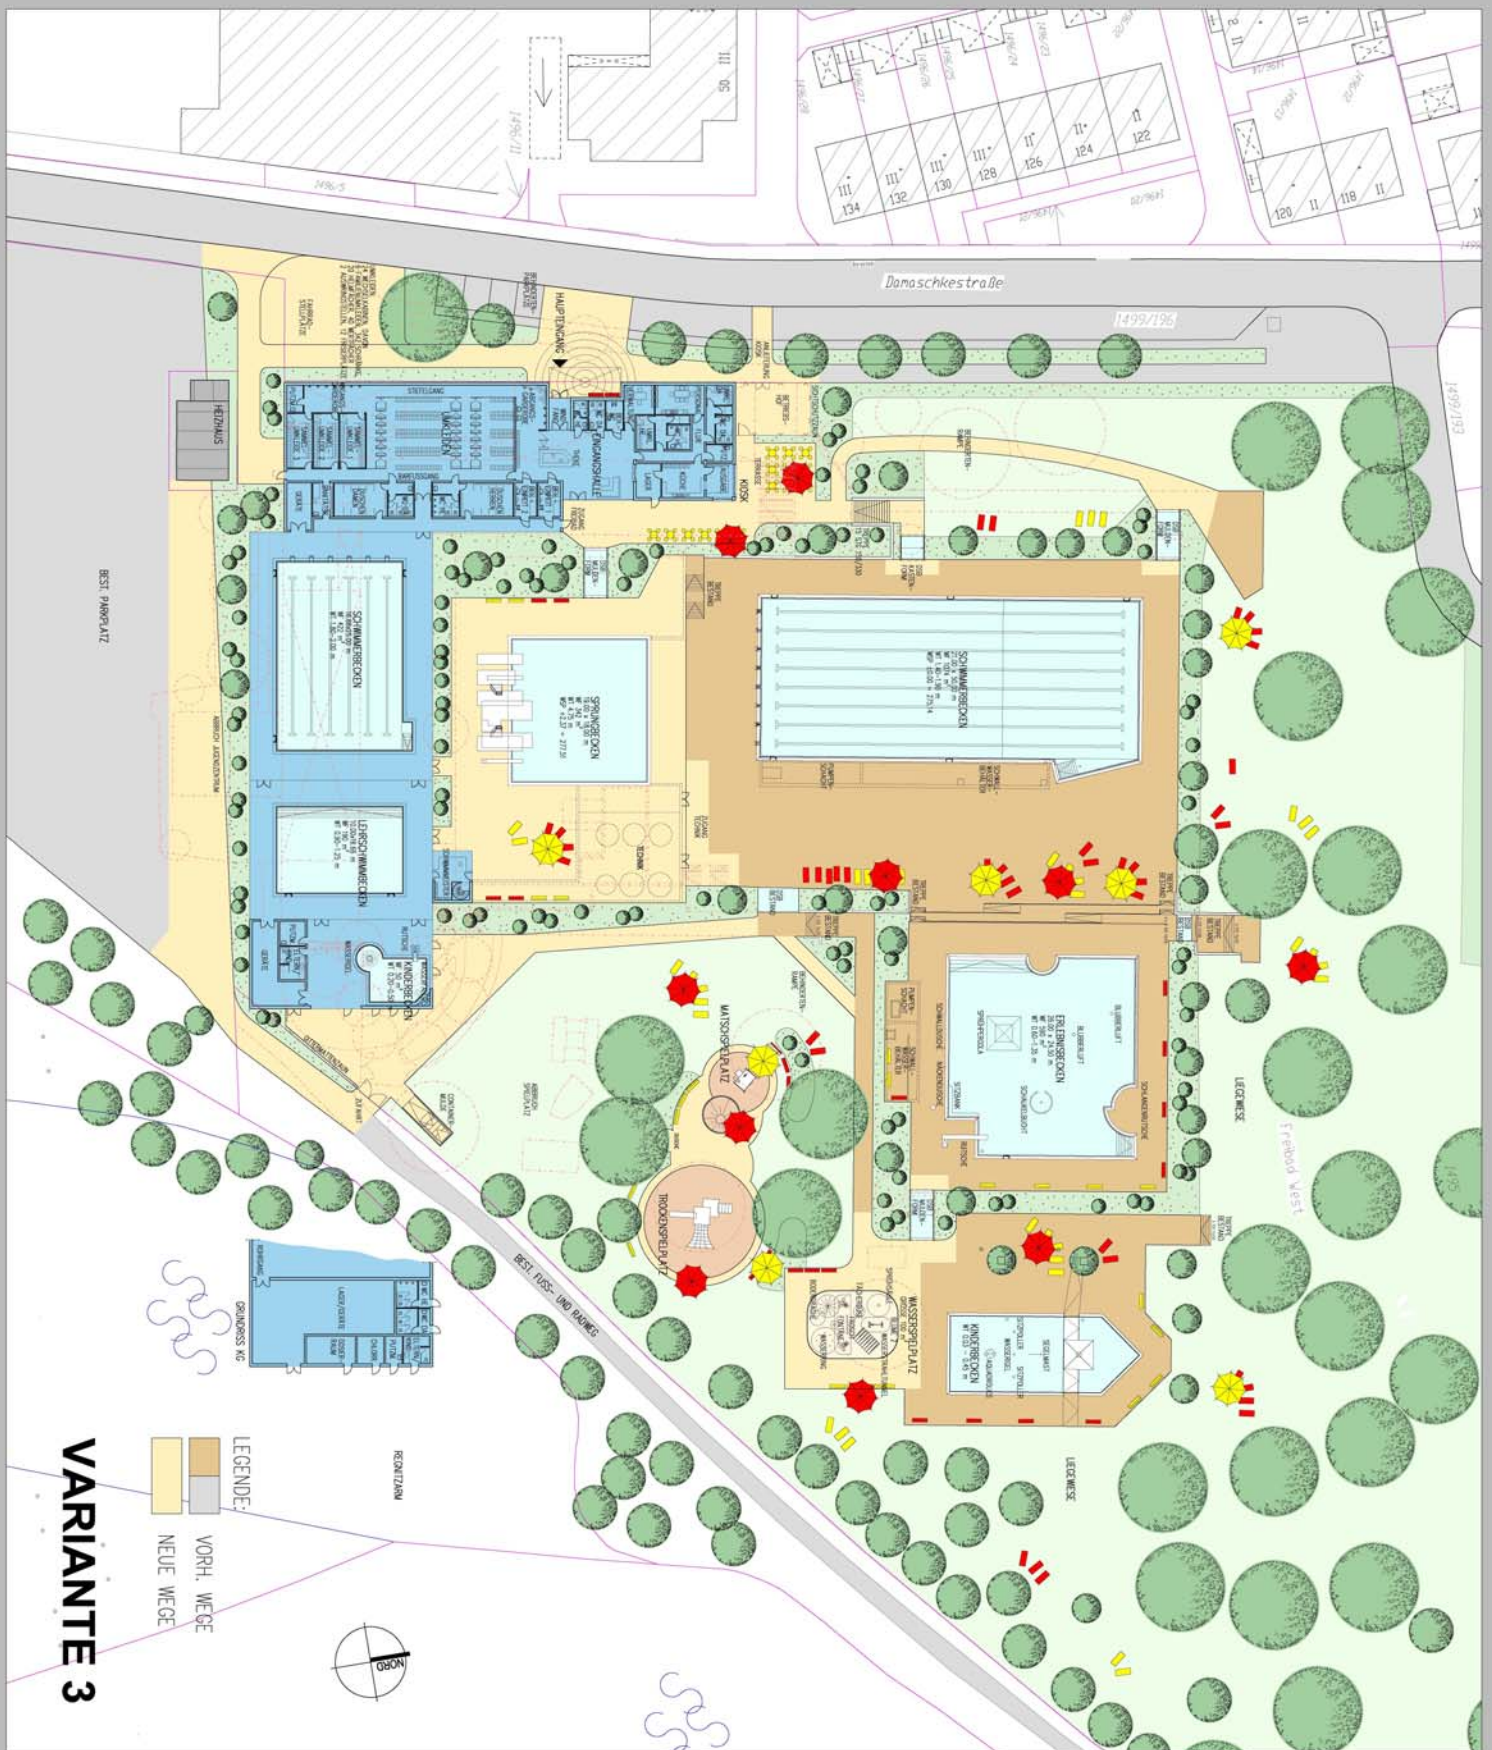

SANIERUNG DES FREIBADES WEST MIT DER OPTION EINES HALLENBADNEUBAUES

M 1 : 250

STAND 25.01.2013

