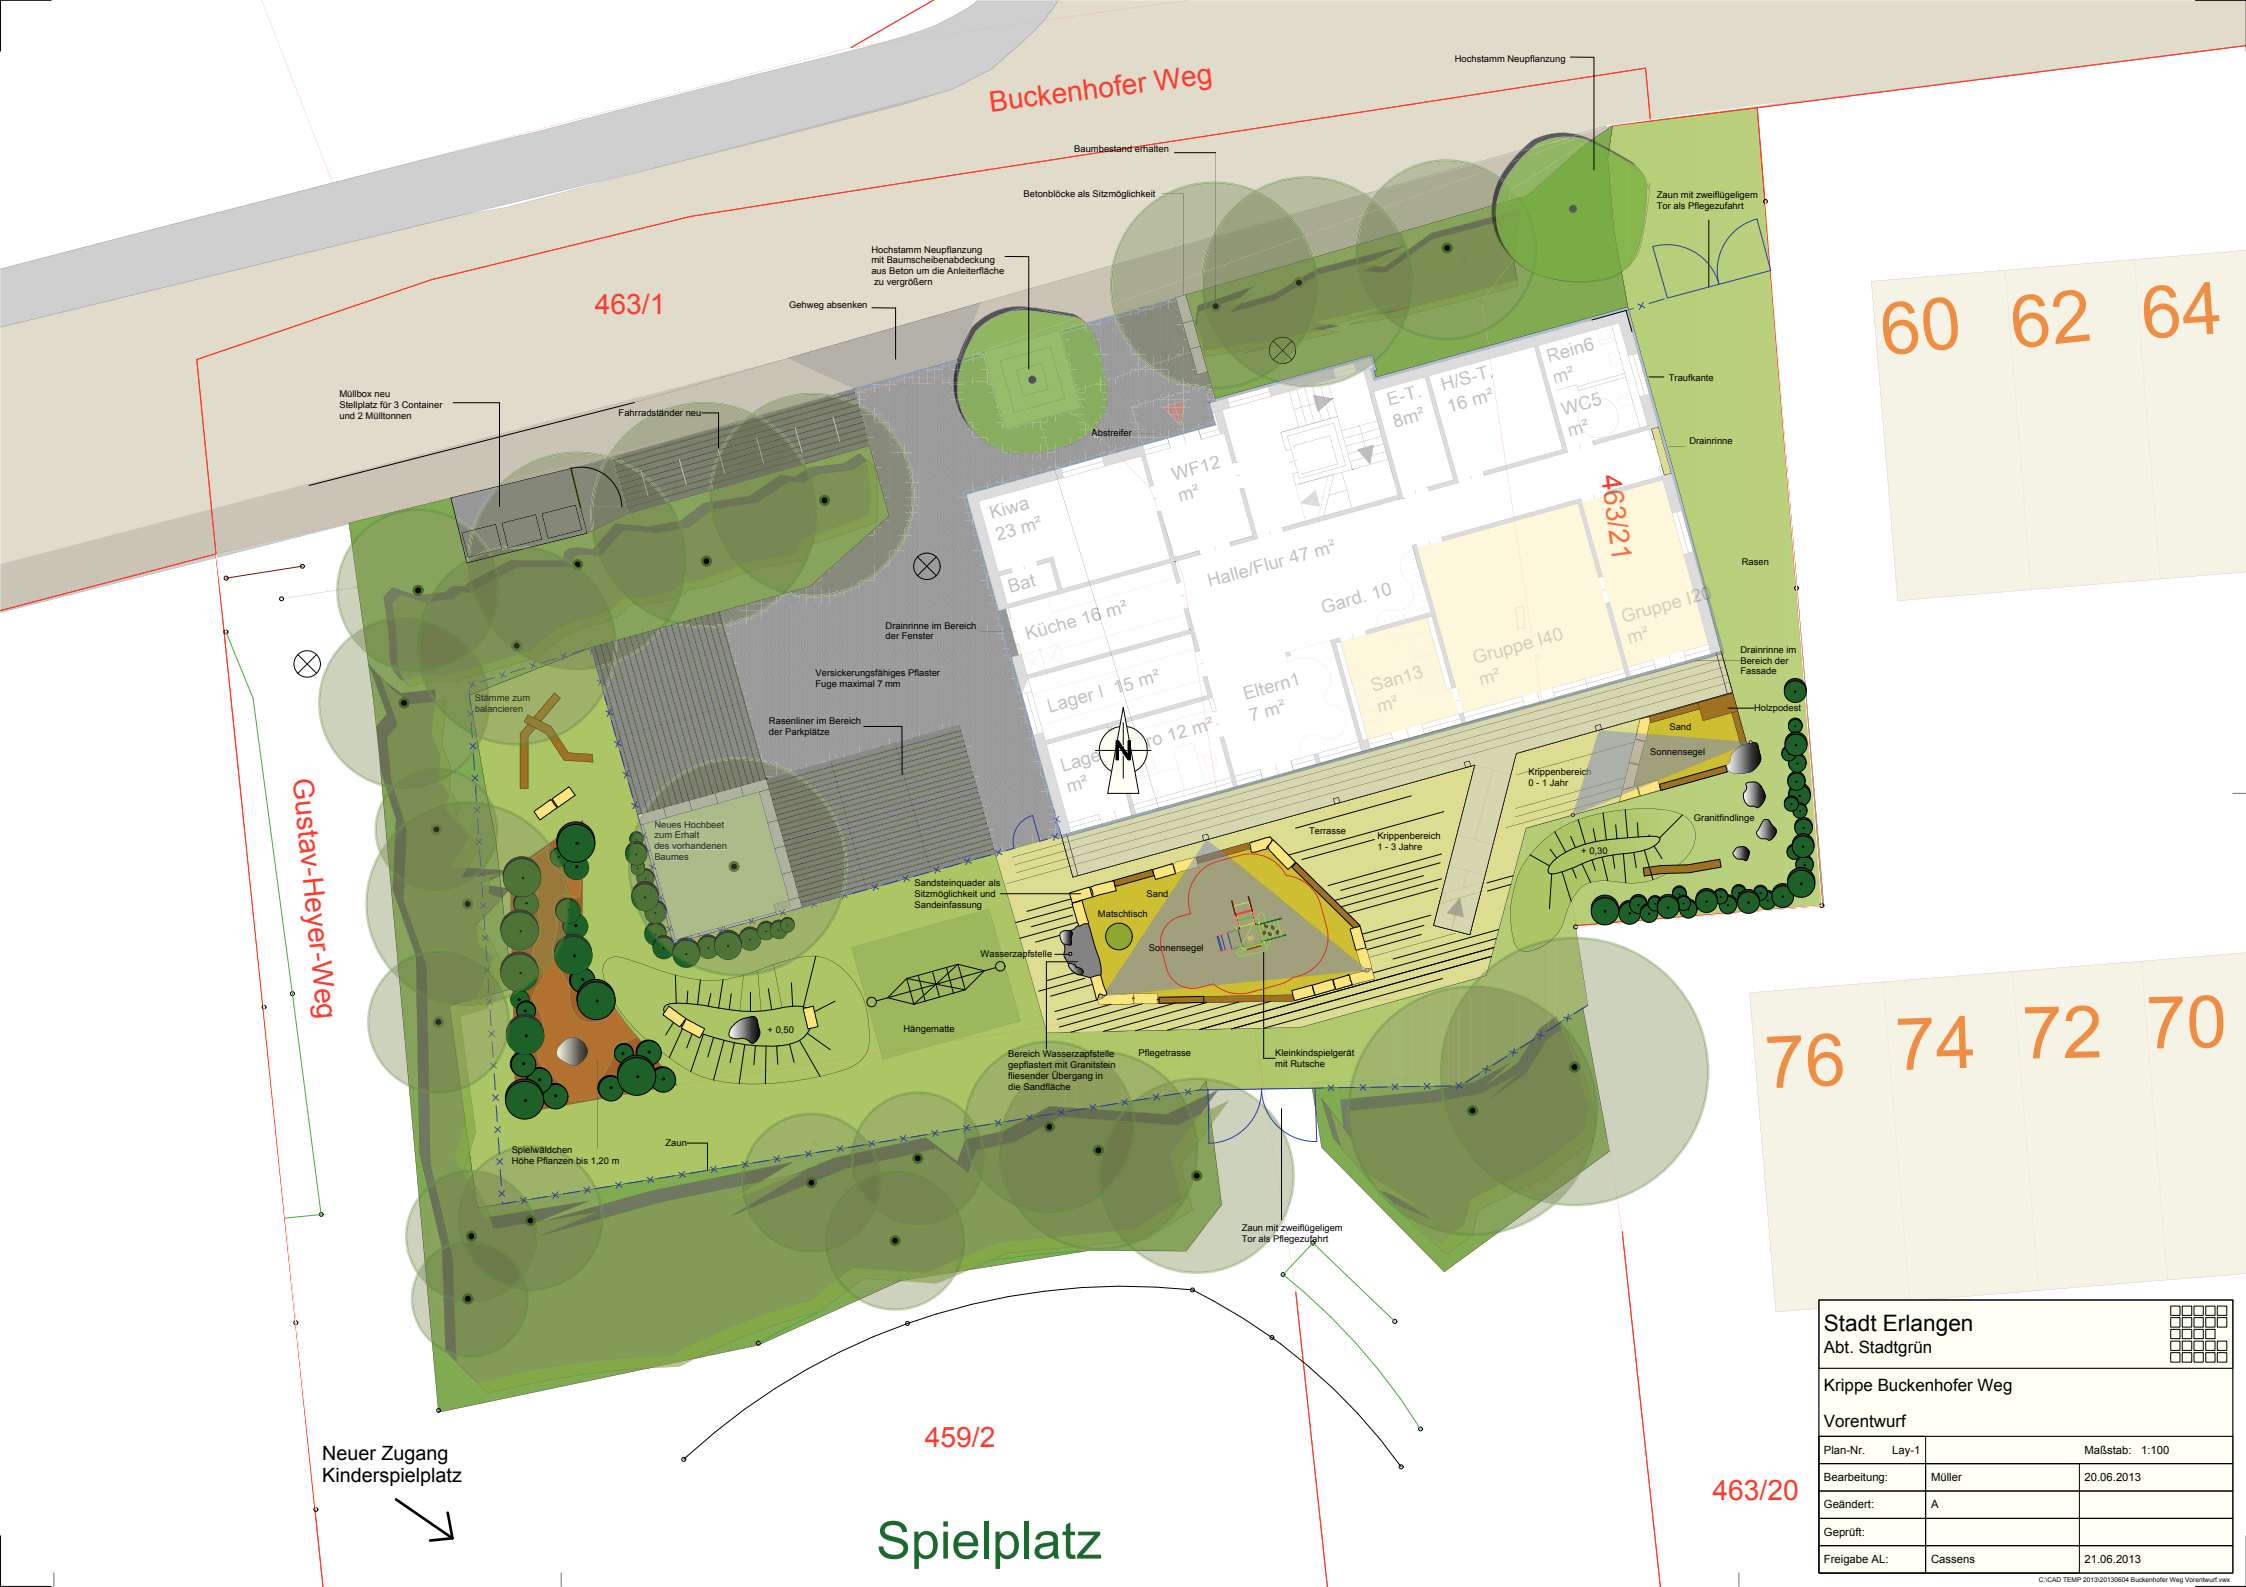

Stadt Erlangen Abt. Stadtgrün		
Krippe Buckenhofer Weg Vorentwurf		
Plan-Nr. Lay-1		Maßstab: 1:100
Bearbeitung:	Müller	20.06.2013
Geändert:	A	
Geprüft:		
Freigabe AL:	Cassens	21.06.2013

C:\CAD TEMP 2013\20130604 Buckenhofer Weg Vorentwurf.vwx