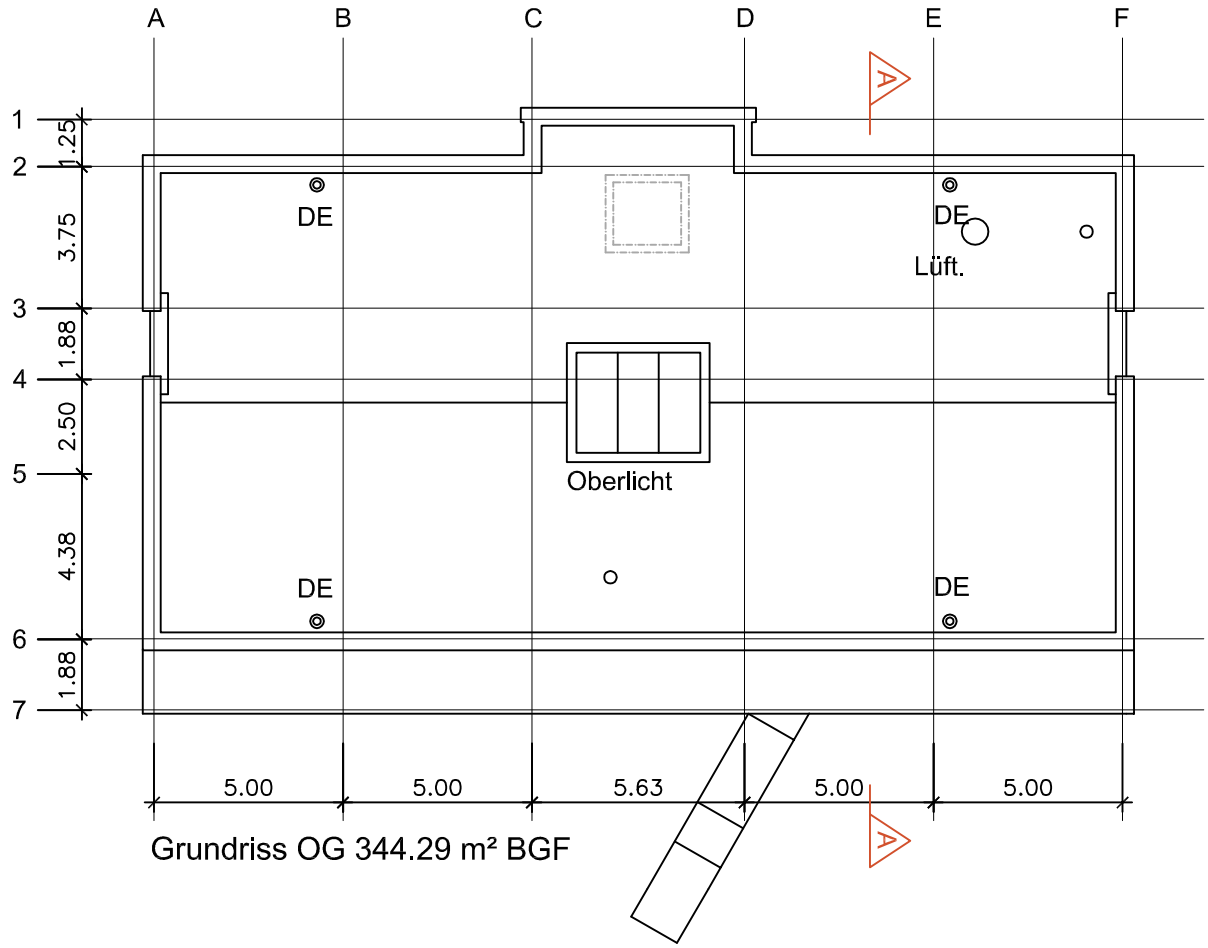

Grundriss OG 344.29 m² BGF

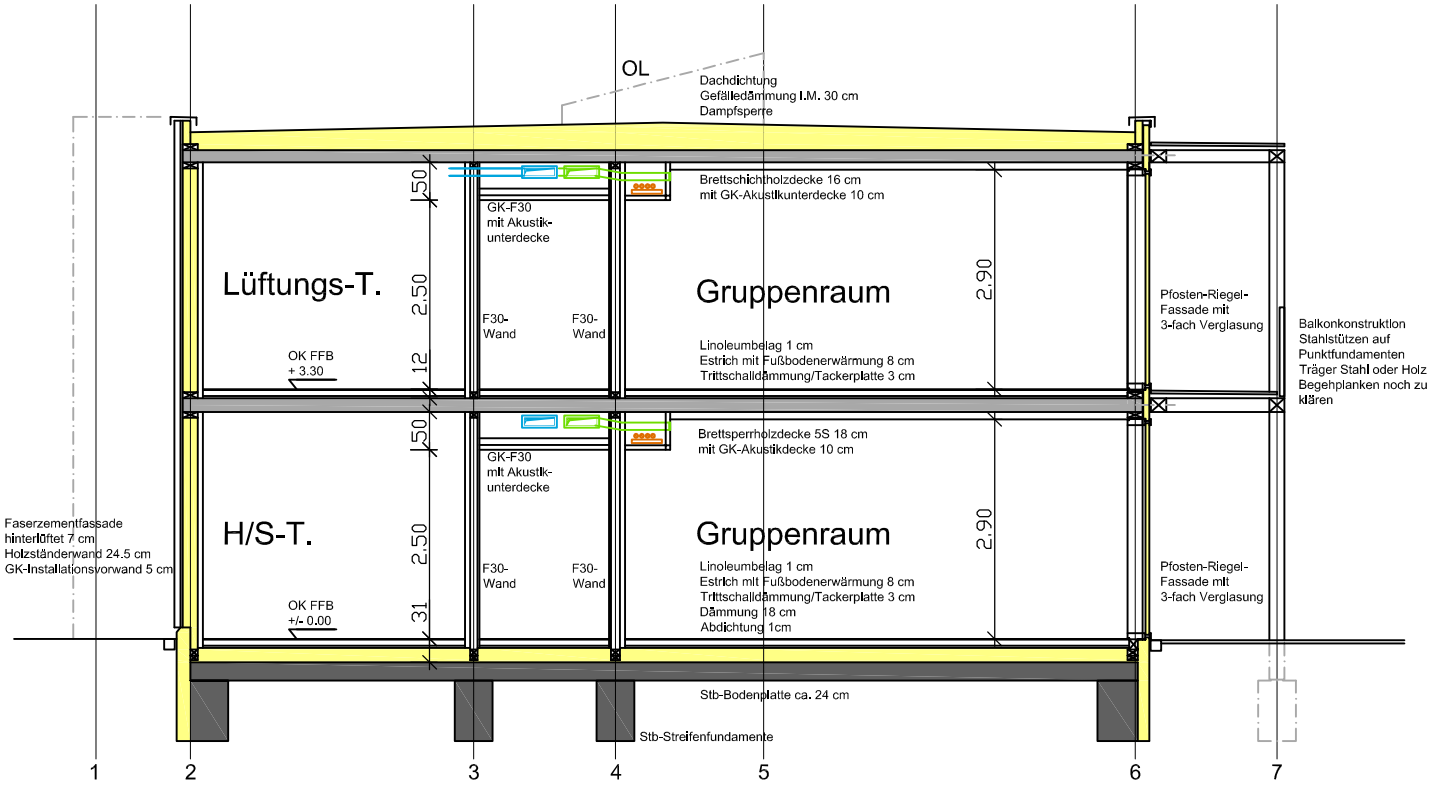

Systemschnitt A-A

Vorentwurf Neubau Krippe Buckenhofer Weg

Dachaufsicht und Schnitt A-A M 1:100/200 20.06.2013

GME Gebäudemanagement Stadt Erlangen