Anlage 4

Schnitt A-A'
M 1:100

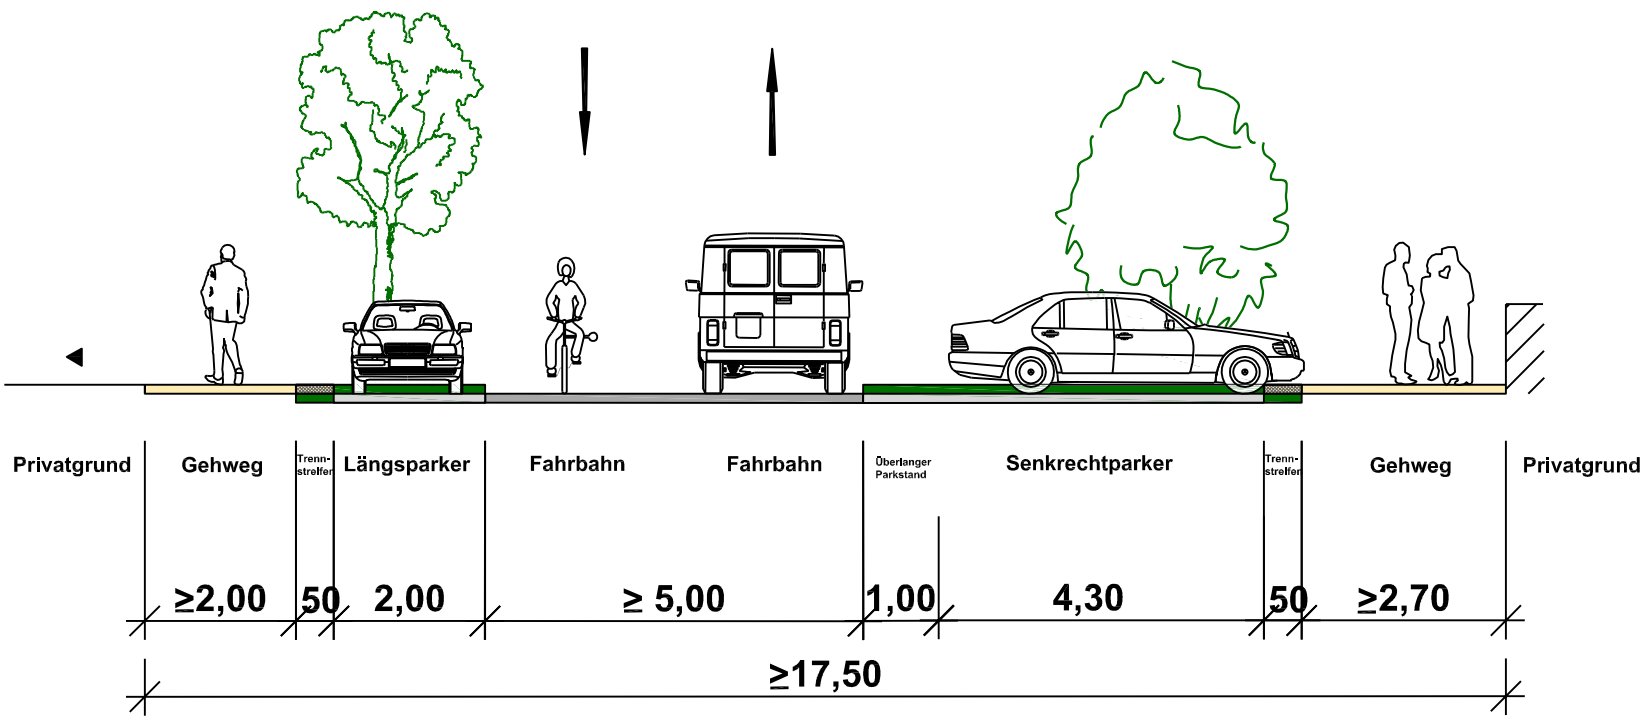

- Asphalt mit 1-Zeiler (Großkopfpflaster Granit)
- Gehwegplatten 25x25 cm
- Parkfläche: Rasenpflaster mit Splittfuge
- Grundstückszufahrt: Granitpflaster
- Radweg/ Radfahrstreifen
- Grünfläche
- unterirdisches Baumquartier
- Bordstein mit 2 Zeiler (Großkopfpflaster Granit)

Änderungen:		
a.	10.10.2012 KAR	Ämterabstimmung
b.	27.11.2012 KAR	Leitungsabstimmung
c.	06.06.2013 KAR	Fahrbahnbreite
d.		

Stadt Erlangen

Amt für Stadtentwicklung und Stadtplanung

Abteilung Verkehrsplanung

Querschnitt Mozartstraße West (Planung A-A')

Maßstab: **1:100**	erstellt von: **Kießling**	erstellt am: **30.07.2012**