


# Anlage 6

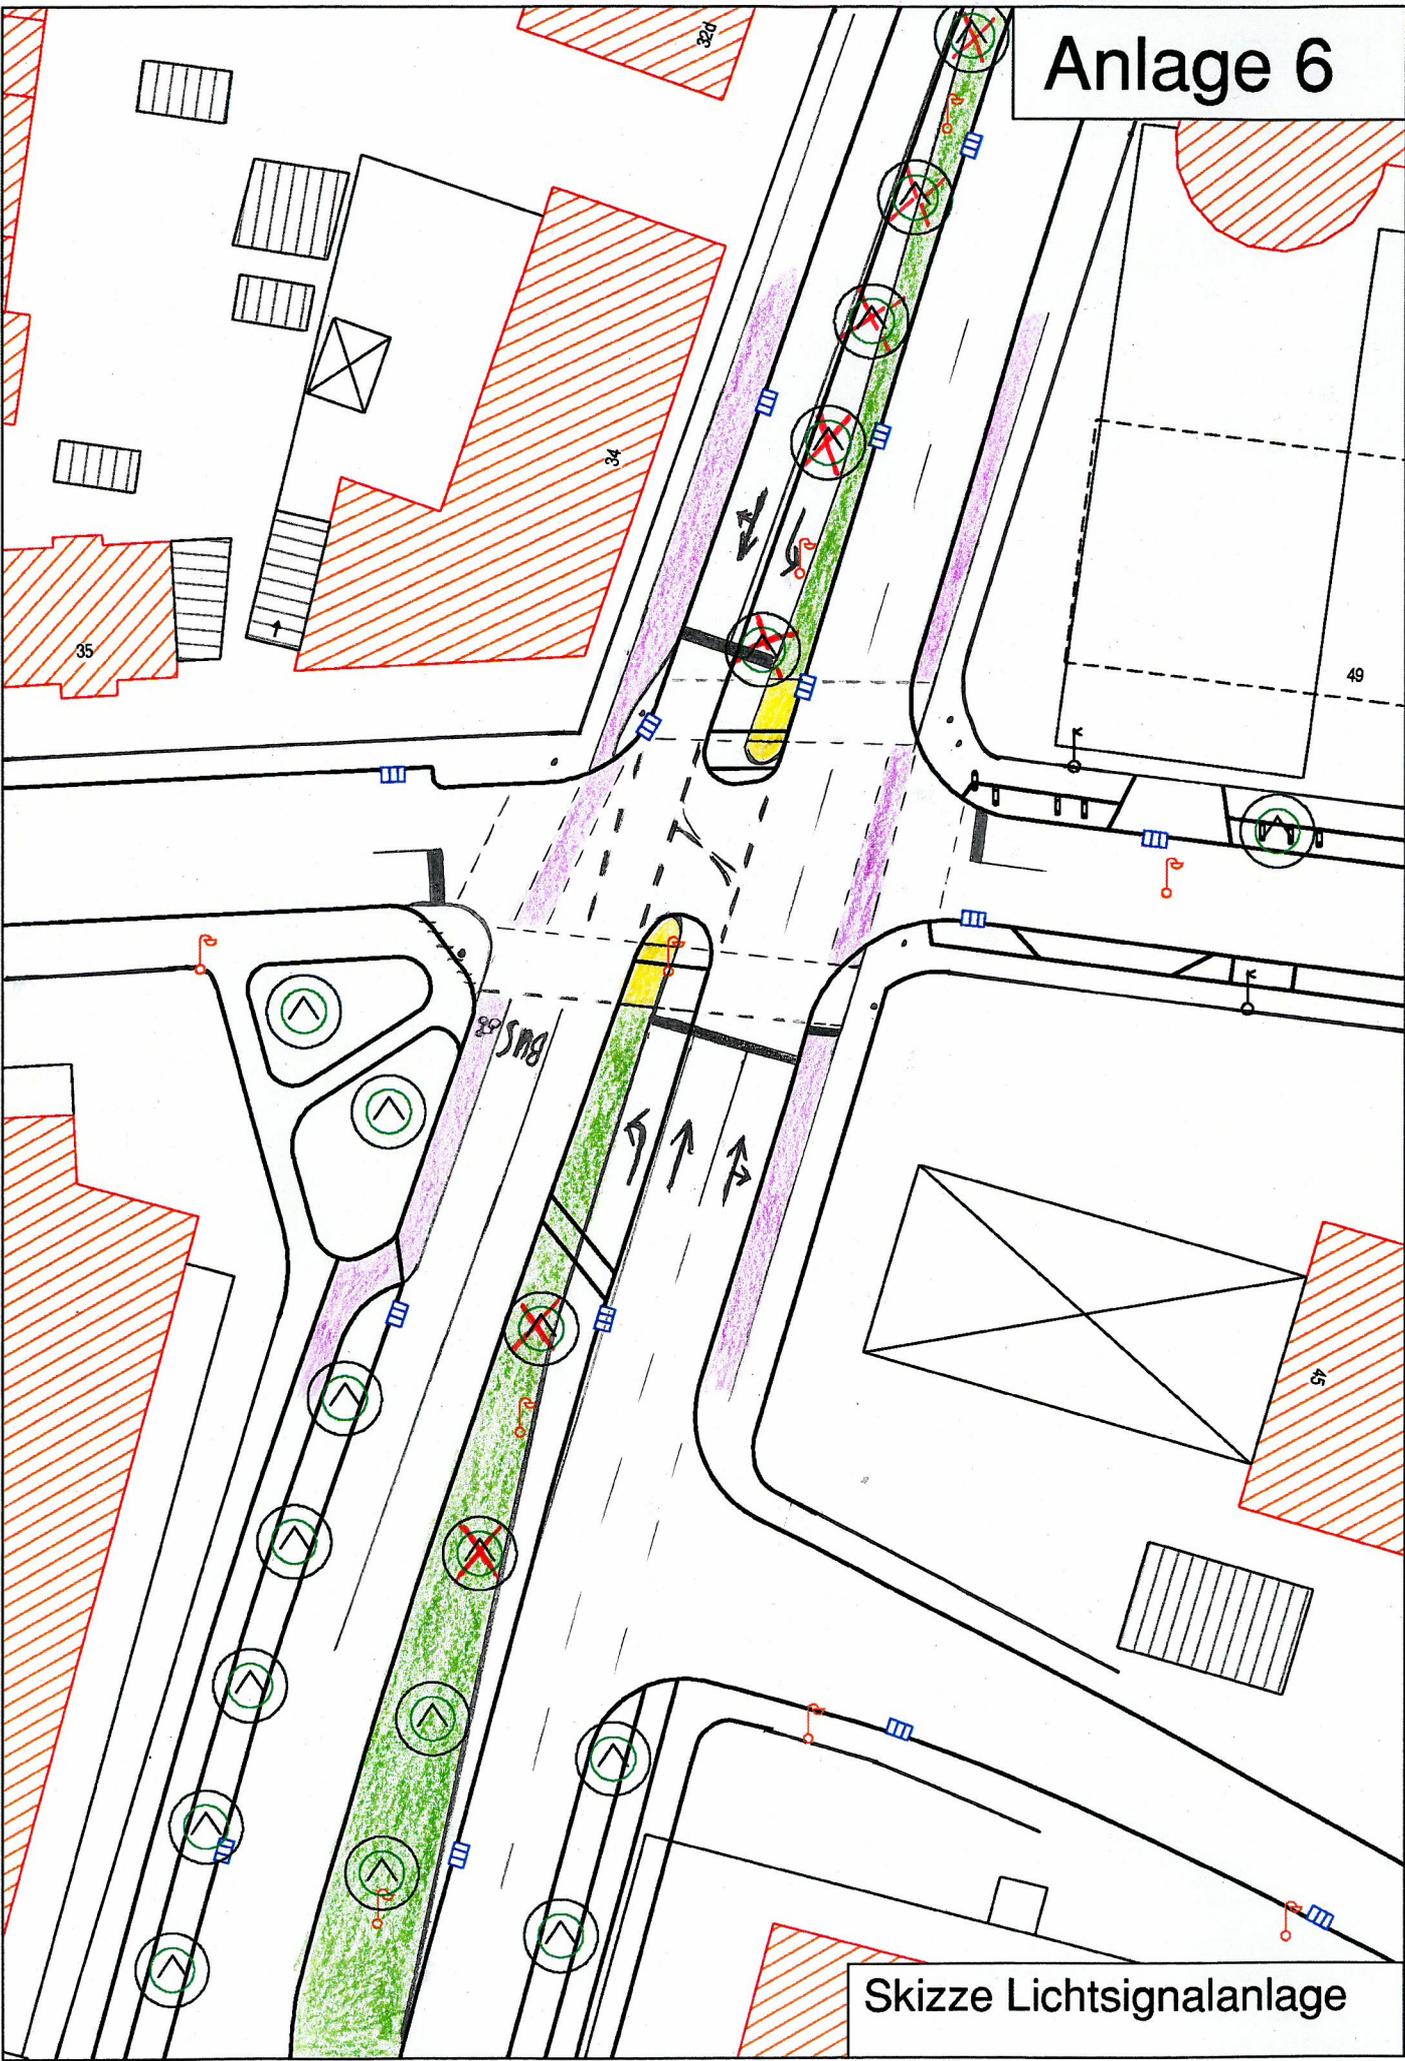

Skizze Lichtsignalanlage