Anlage 2

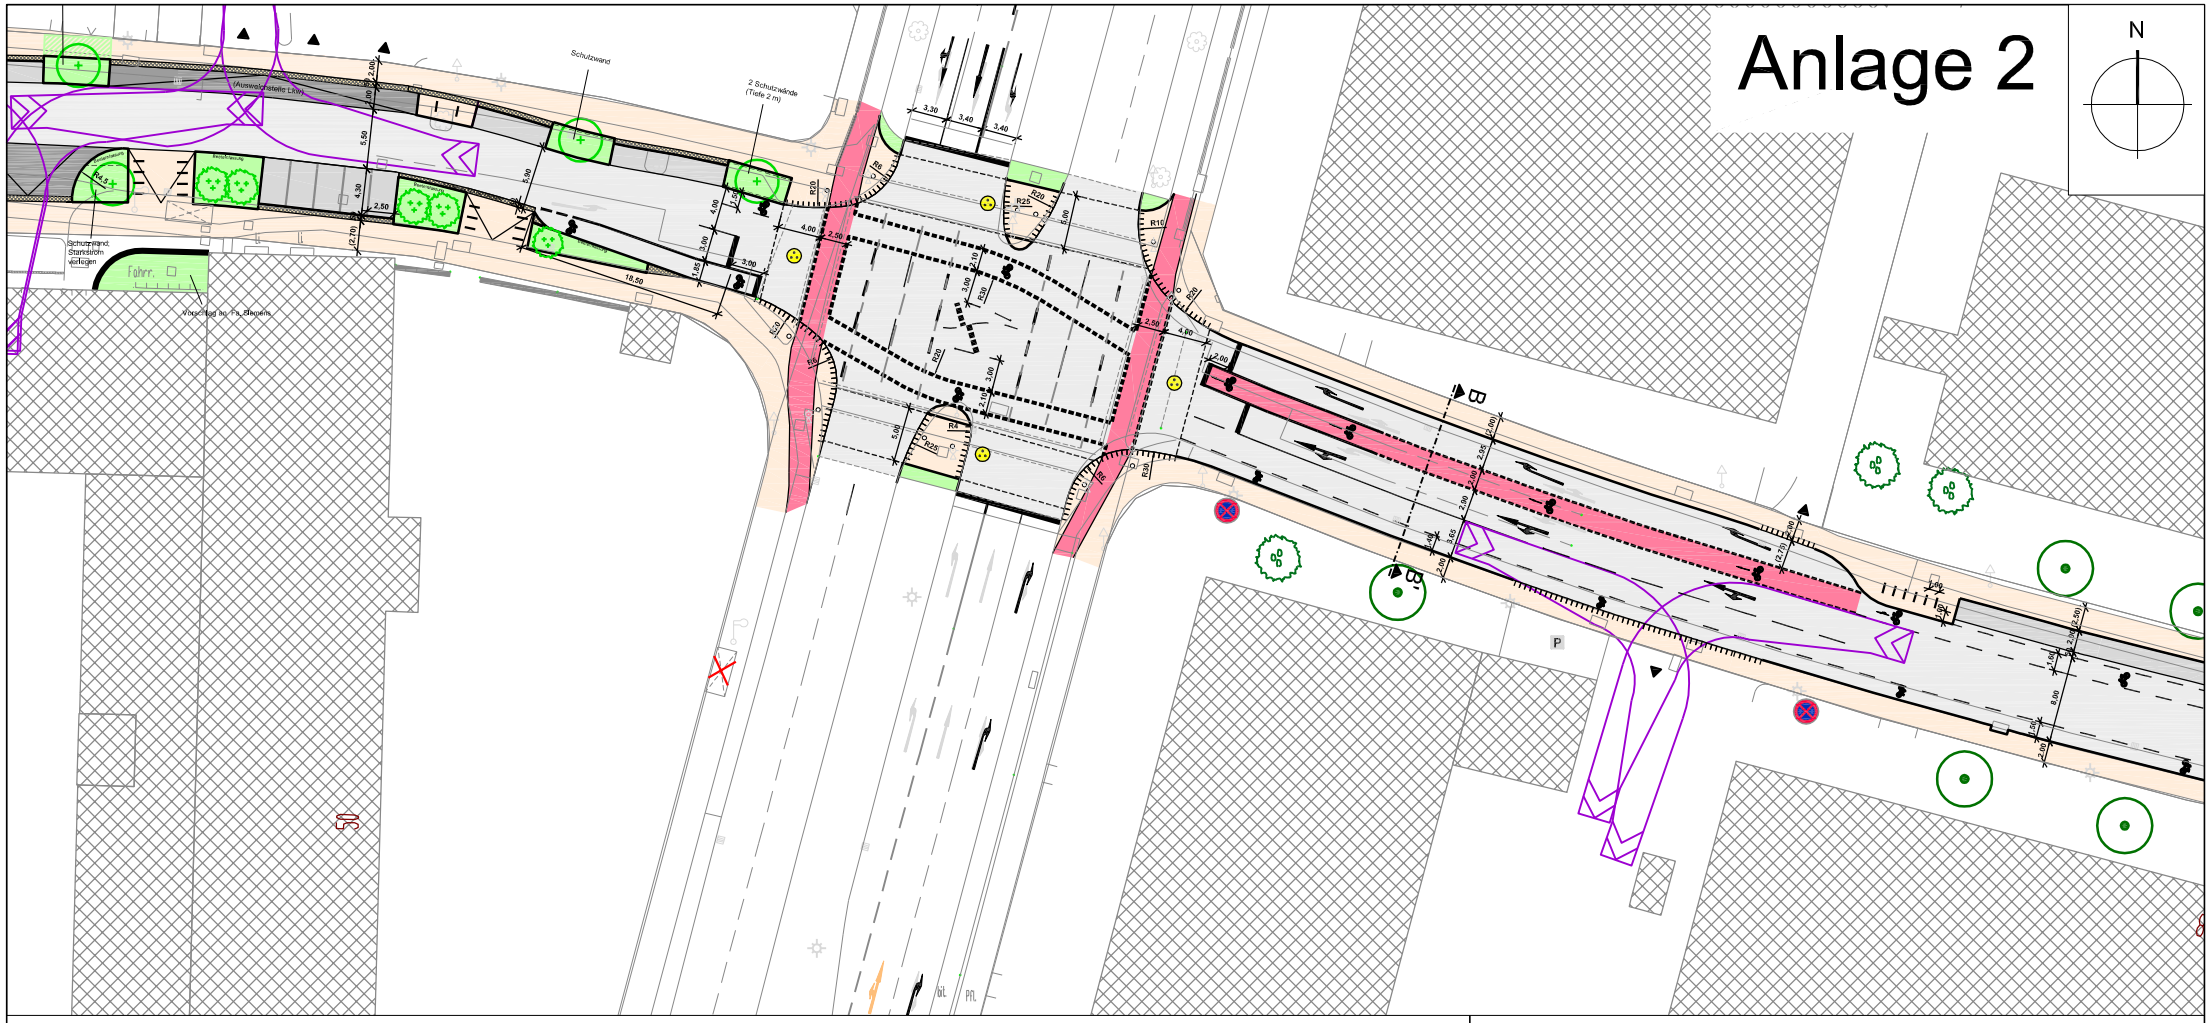

- Asphalt mit 1-Zeiler (Großkopfpflaster Granit)
- Gehwegplatten 25x25 cm
- Parkfläche: Rasenpflaster mit Splittfuge
- Grundstückszufahrt: Granitpflaster
- Radweg/ Radfahrstreifen
- Grünfläche
- unterirdisches Baumquartier
- Bordstein mit 2 Zeiler (Großkopfpflaster Granit)
- Schutzstreifen für Radverkehr
- Fahrgast-Unterstand (neu - von Firma Stoeer)
- Einstieg (mit Bodenindikator) bzw. Ausstieg
- Feuerwehr-Zufahrt Aufstellfläche Hubrettungsfahrzeug (Achslast 10t)
- behinderten gerechte Ausstattung (2 Überwege pro Furt, taktile Freigabe, Bodenindikatoren)

- Bordsteinabsenkung mit Bodenindikatoren
- Tiefbord
- Hochbord (10 cm)
- Kasseler Sonderbord
- Fahrbahn-Markierung
- Bestand
- Baum, Bestand
- Baum, Planung
- Großstrauch, Bestand
- Großstrauch, Planung
- Fahrradanlehnbügel
- Poller
- Litfaßsäule
- Mast für Lichtsignalanlage

Änderungen:

a.	10.10.2012 KAR	Ämterabstimmung
b.	10.10.2012 KAR	Bürgerbeteiligung
c.	27.11.2012 KAR	Leitungsabstimmung; Schutzstreif.
d.	04.07.2013 KAR	Siemens-Zufahrt; Fahrbahnbreite

Stadt Erlangen

Amt für Stadtentwicklung und Stadtplanung

Abteilung Verkehrsplanung

Neubau Mozartstraße

Abschnitt Kreuzung Mozartstraße/ Werner-von-Siemens-Straße

Bearbeitung:	**gez. Kießling**	SG.-Leitung:	**gez. Laubensdörfer**
Maßstab:	**-**	Abt.-Leitung:	**gez. Korda**
erstellt am:	**30.07.2012**	Amtsleitung:	**gez. Will.-Hohmann**