



## Lastzug Fahrweise 2

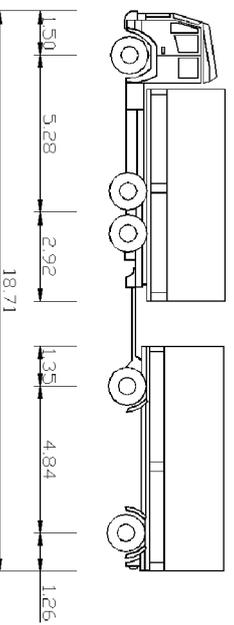

## Großer LKW Fahrweise 2

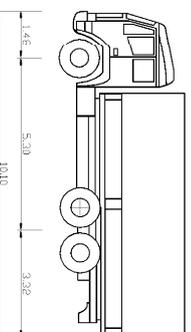

Stadt Erlangen


**Amt für Stadtentwicklung und  
Stadtplanung**

**Abteilung Verkehrsplanung**

**Begegnung Lkw-Lkw an Ausweichstelle (Mozartstraße West)**

Maßstab: 1:250

erstellt von: Kießling

erstellt am: 04.07.2013