


# Ausweisung eines gemeinsamen Geh- und Radweges auf der Achse Kammererstraße / Apothekergasse / Halbmondstraße / Schlossplatz / Apfelstraße als erste Maßnahme zur Umsetzung des Verkehrskonzeptes Innenstadt



## Anlage 3

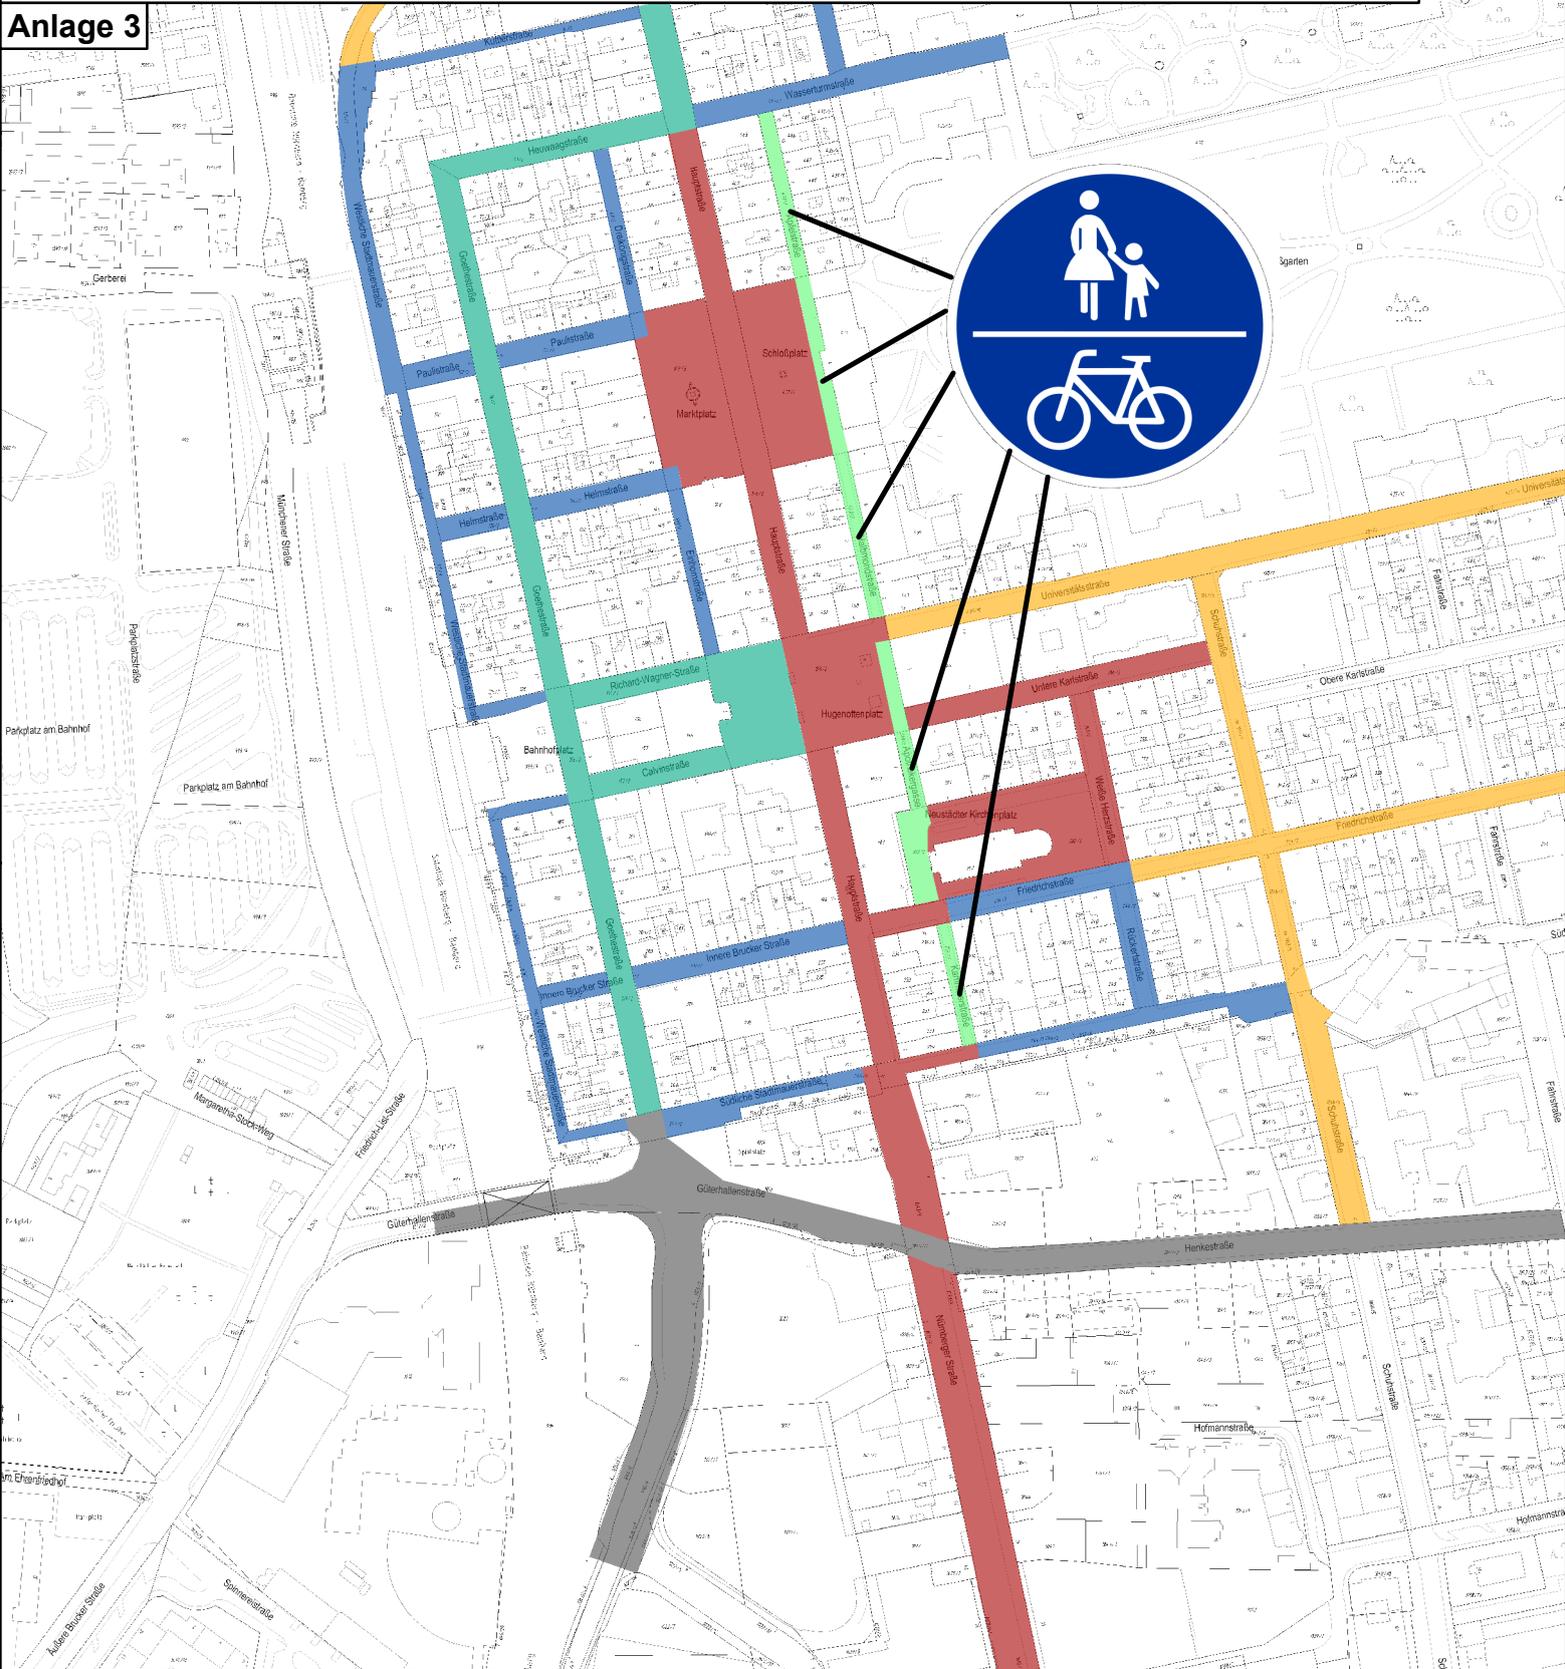

- Fußgängerzone, Radfahrer frei, Lieferverkehr frei von 18:30 bis 10:30
- Tempo 50
- Tempo-20-Zone, eingeschränkte Halteverbotszone
- Tempo-30-Zone
- Verkehrsberuhigter Bereich
- gemeinsamer Geh-/Radweg, Lieferverkehr frei von 18:30 bis 10:30

Amt für Stadtentwicklung  
und Stadtplanung  
3. Juli 2013