



Bebauungsplan Nr. 298

- Eberescheweg West -

Stadt Erlangen

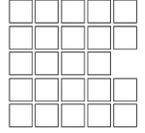

Anlage 1

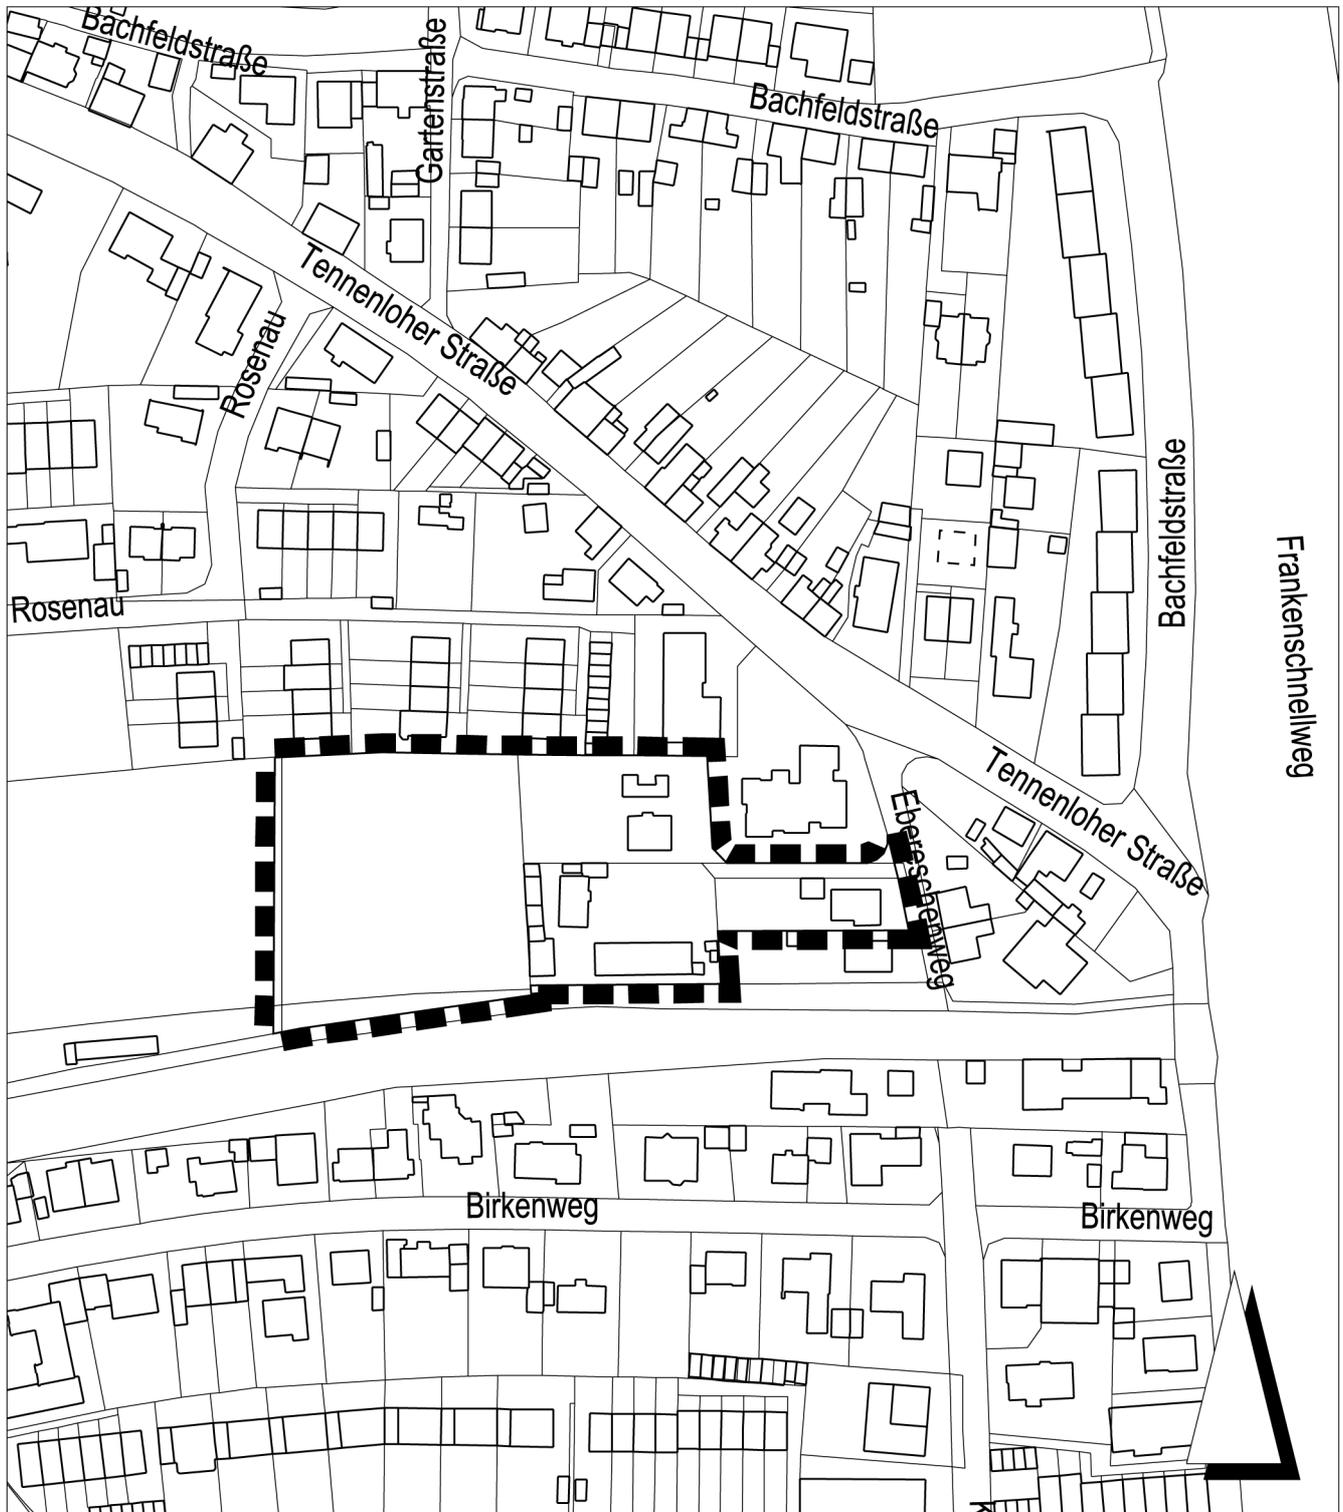

 Grenze des räumlichen Geltungsbereichs

Kartengrundlage: Ausschnitt aus dem Liegenschaftskataster

Stadt Erlangen
Amt für Stadtentwicklung und Stadtplanung

Stand: Juli 2013