


# Bauplan - Urbild zum Baugesuch

Tagebuch Nr. 2013-574-V  
Stadt Erlangen

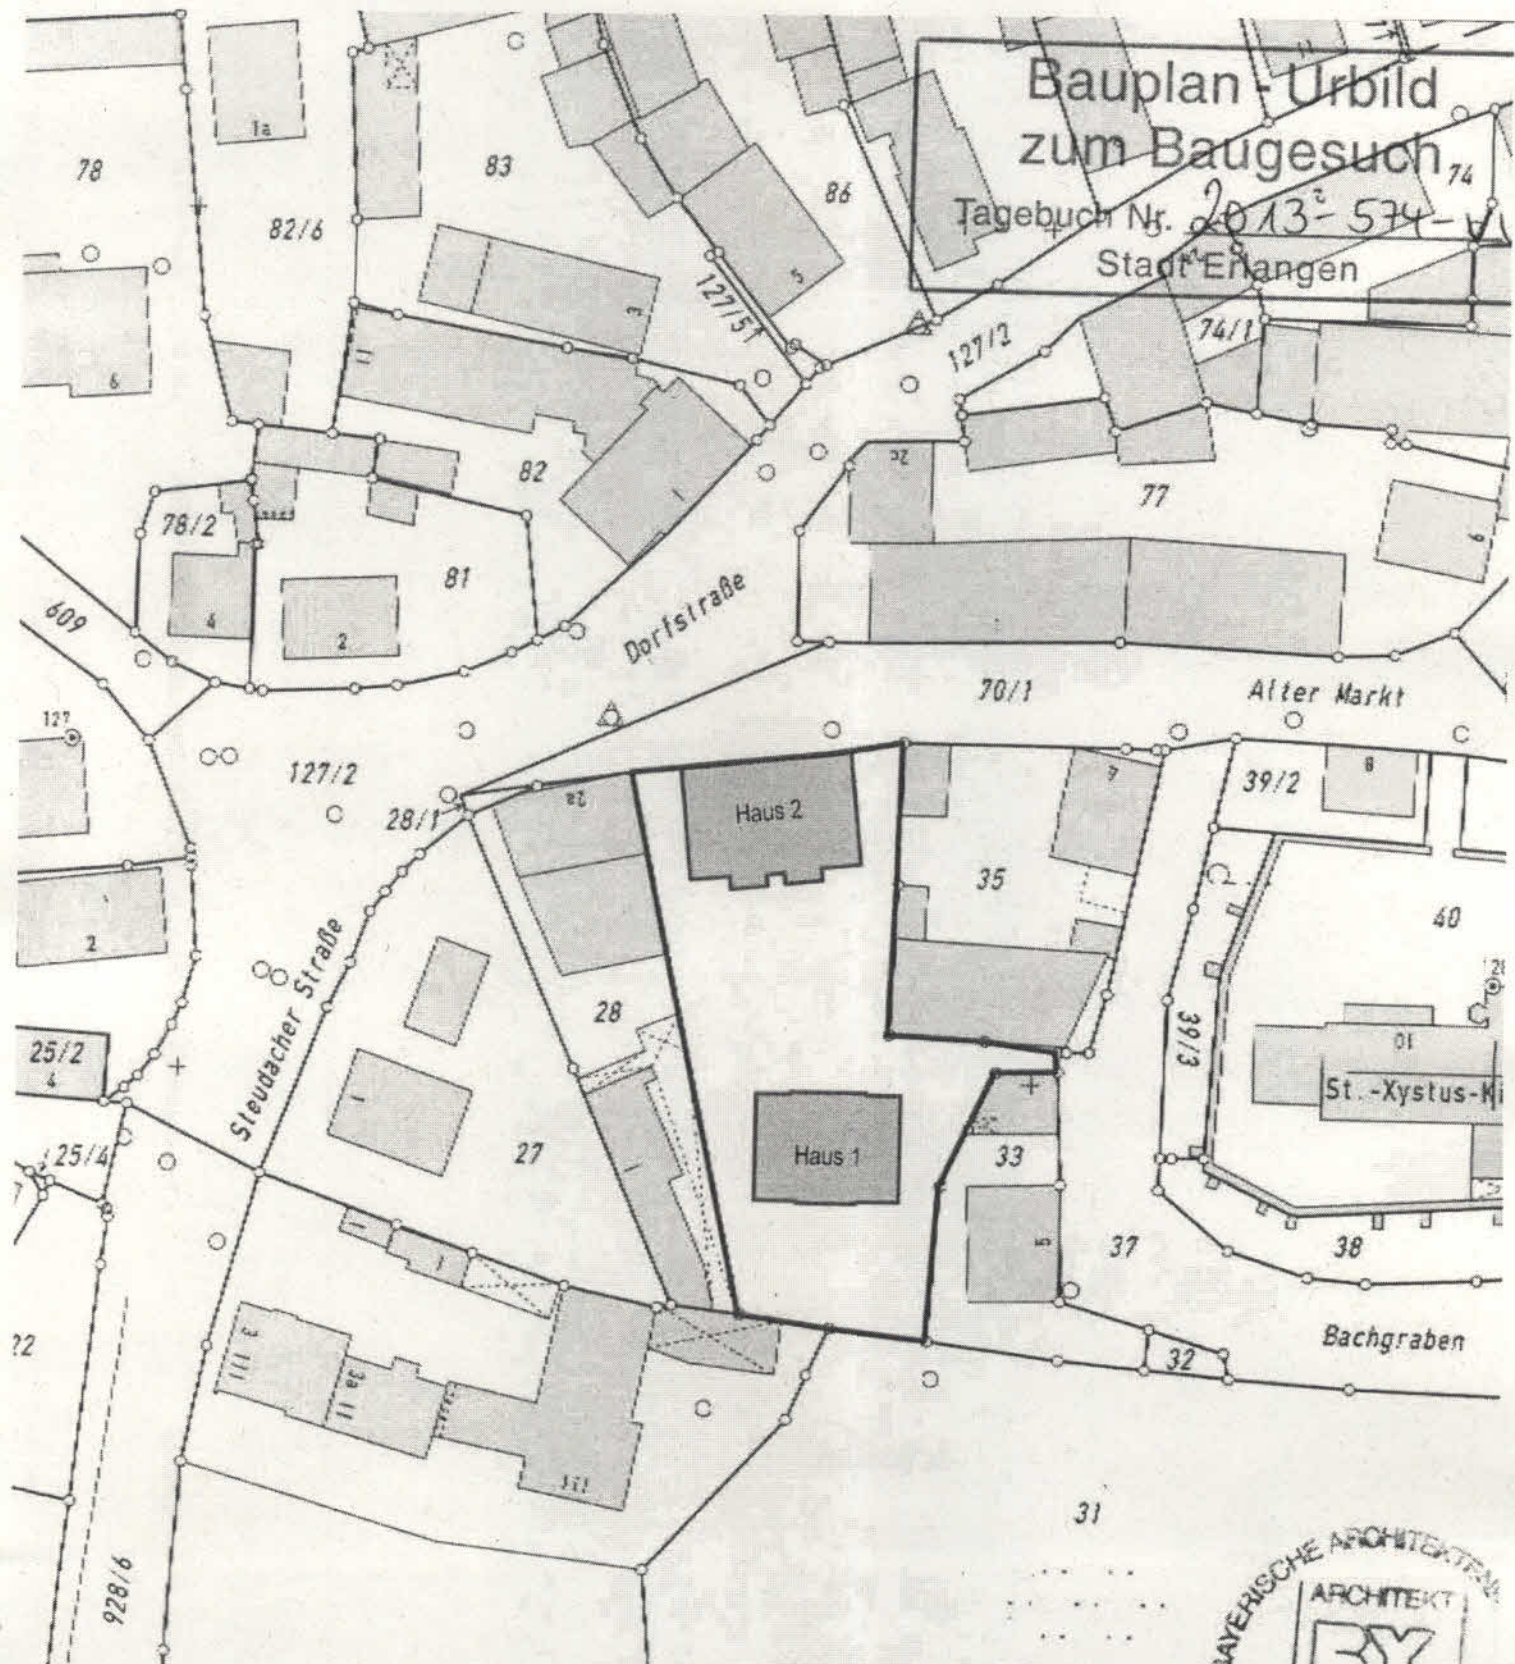

BAYERISCHE ARCHITECTEN  
ARCHITEKT  
BY