


Ansicht von Süden

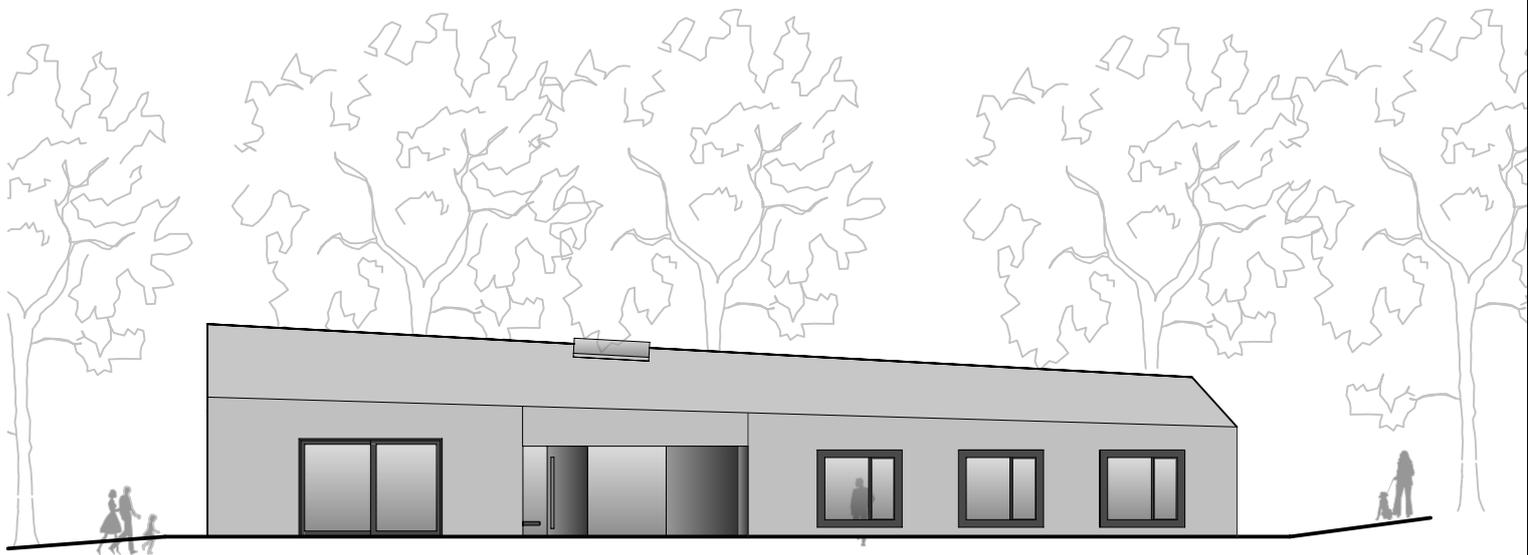

Ansicht von Westen

Jugendtreff Erlangen-Bruck

Ansichten S+W Entwurf 1/200 10.09.13

b3 architekten maria böhmer
fürther str. 6a 90429 nürnberg
fon: 0911-3091211 fax -8
mb@b-3-architekten.de