
Rahmen DIN A0+ 1300 x 914mm, druckbar 1285 x 891mm

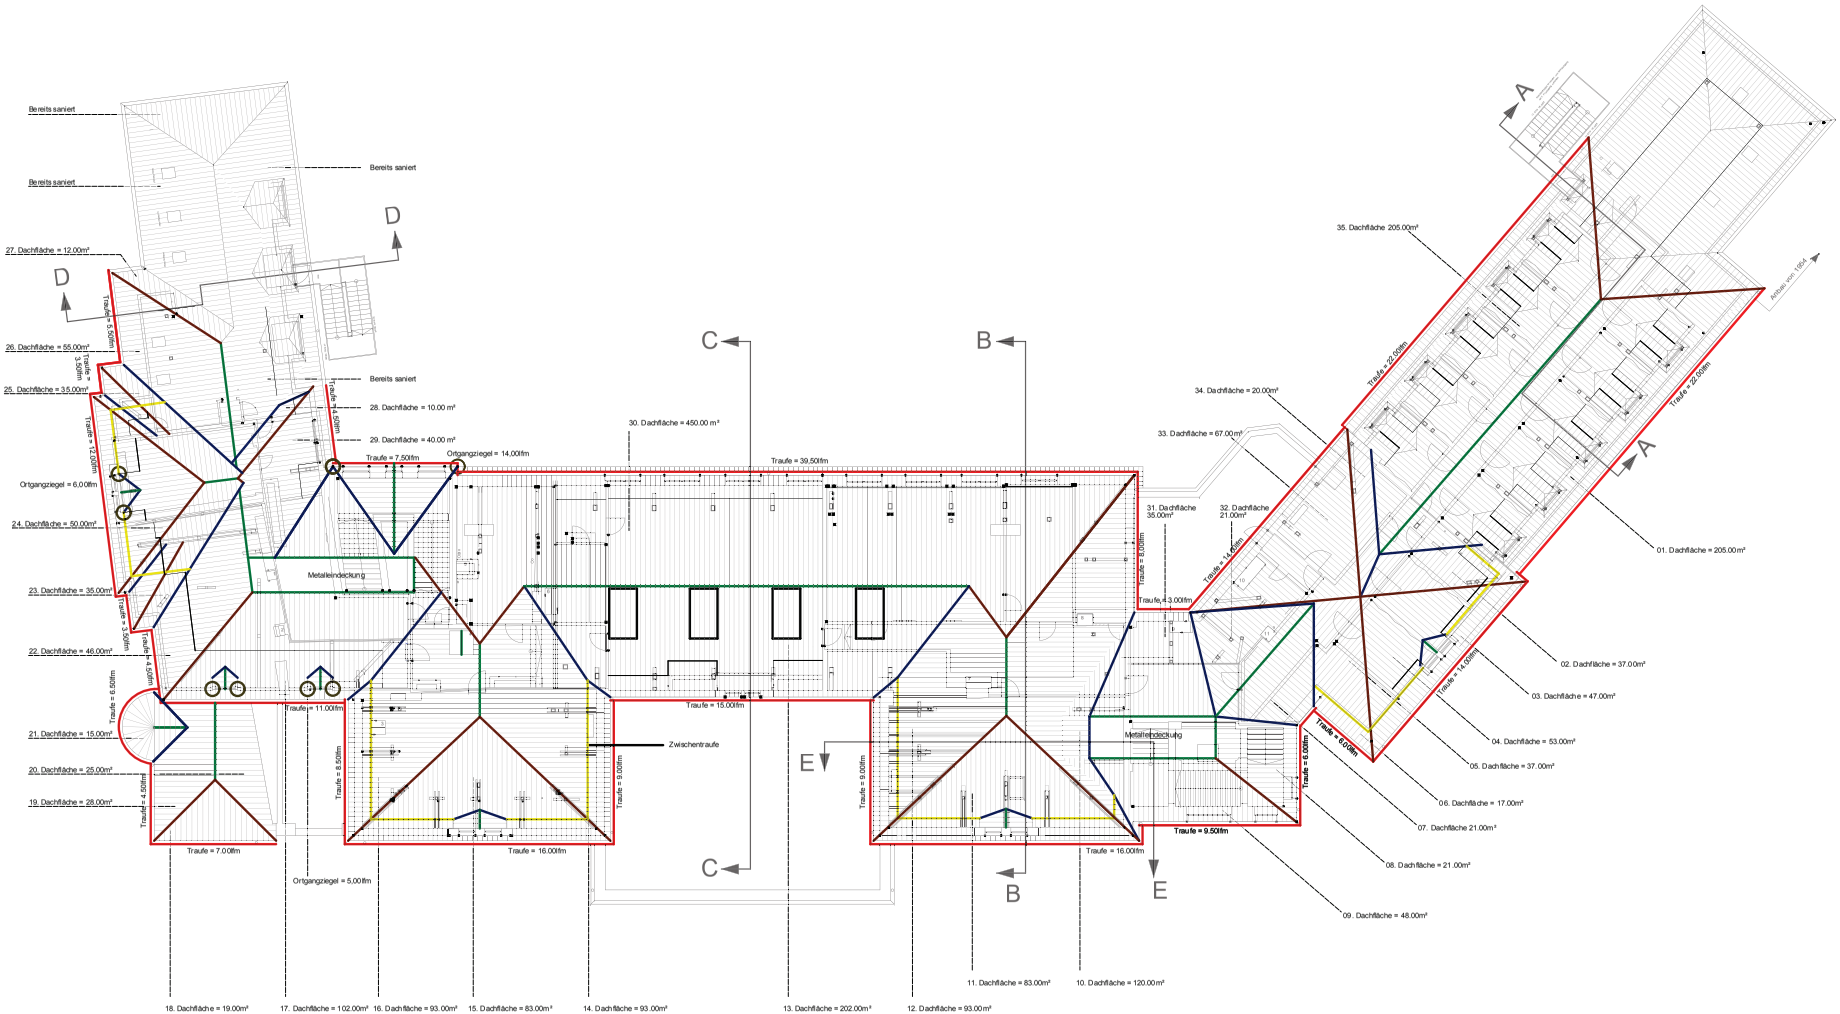

LEGENDE EINRICHTUNG

WICHTIGE ANGABEN ZUM WERKPLAN

- Alle angegeben Maße sind i.d.R. Rohbaumaße und für eine Entnahme zur Planung der Inneneinrichtung nur bedingt geeignet.
- Alle Maße sind vor Beginn der Arbeiten von den ausführenden Firmen örtlich und rechnerisch verantwortlich zu prüfen. Differenzen sind mit IBG unverzüglich zu klären.
- Alle Brüstungsangaben beziehen sich auf OK FF (Fertig-Fußboden).
- Alle Flächenangaben entsprechen der Netto-Grundfläche (nicht der Wohnfläche nach Berechnung der WoFlV).
- Die Werkplanung ist nur gültig in Zusammenhang mit den Statikplänen und den Plänen der Haustechnik. Unstimmigkeiten unter den Planungen sind mit IBG abzustimmen.
- Stemmarbeiten an konstruktiven Bauteilen dürfen nur nach schriftlicher Freigabe des Statikers durchgeführt werden.
- Änderungen jeglicher Art sind grundsätzlich mit dem Architekten abzustimmen.
- Wandschlitze im Außenwandbereich erhalten grundsätzlich eine eingelegte Wärmedämmung von 50mm Dicke (WLG 030), bzw. nach Abstimmung mit der Bauleitung.
- Schein- und Trennfugen in Estrichen sind mit IBG abzustimmen. Schein- und Trennfugen in Türbereichen sind grundsätzlich auf der Seite der Aufschlagrichtung und im Abstand von 15mm zum Rohmauerwerk anzulegen.
- Innenputzflächen werden grundsätzlich bis auf Rohfußboden geführt. Alle Putzanschlüsse an Deckenflächen werden durch einen Kellenschnitt getrennt.
- Wärmebrücken sind grundsätzlich als wärmetechnisch äquivalente Konstruktionen nach DIN 4108, Bbl. 2 auszuführen.
- Das Gebäude wird nach Fertigstellung dichtheitsgeprüft.

LEGENDE ZUM WERKPLAN

- First
- Grat
- Kehle
- Traufe
- Zwischentraufe

DD = Deckendurchbruch; BD = Bodendurchbruch; WD = Wanddurchbruch
FF = Fertigfußboden; BRH = Brüstungshöhe ÜFF; GOK = Geländeoberkante

Wanddurchbruch — WD 15 / 40
Wandschlitz — WS 15 / 40
Deckendurchbruch (Decke) — DD 15 / 40
Deckendurchbruch (Boden) — BD 15 / 40

PLANÄNDERUNGEN

Plan-Nr.	Index	Art der Änderung	Datum	geä.

Architekt
Ingenieurbüro für Bauwesen Markus Gräßel
Planungsbüro für Objektplanung für Gebäude
Neubauvorhaben, Sanierung, Modernisierung
Henkestraße 52, 91054 Erlangen
Tel.: 09131-483030, Fax: 483031
E-Mail Adresse: ibg@graessel.eu

Bauherr
Stadt Erlangen
Gebäudemanagement Abteilung Neubau
Schuhstraße 40, 91052 Erlangen
Tel. 09131 - 861694, Fax 8629991, E-Mail: ulrike.graf@stadt.erlangen.de

Bauvorhaben
Sanierung des Daches Christian-Ernst-Gymnasium
Langemarckplatz 2, 91054 Erlangen
Flurstück -----, Gemarkung Erlangen

WERK- UND DETAILPLANUG

MASSENERMITTLUG

Bauteil - Bemerkungen
Dachaufsicht
Gesamtdach

Maßstab:	Datum:	geä.	Projekt-Nummer:	Plan-Nummer:	Index:
1 : 100	16.10.2012	m.g.	P_081_12_ER_CEG-Dachsan.	1.1_E.G_Da_V	a