


Ansicht Westen

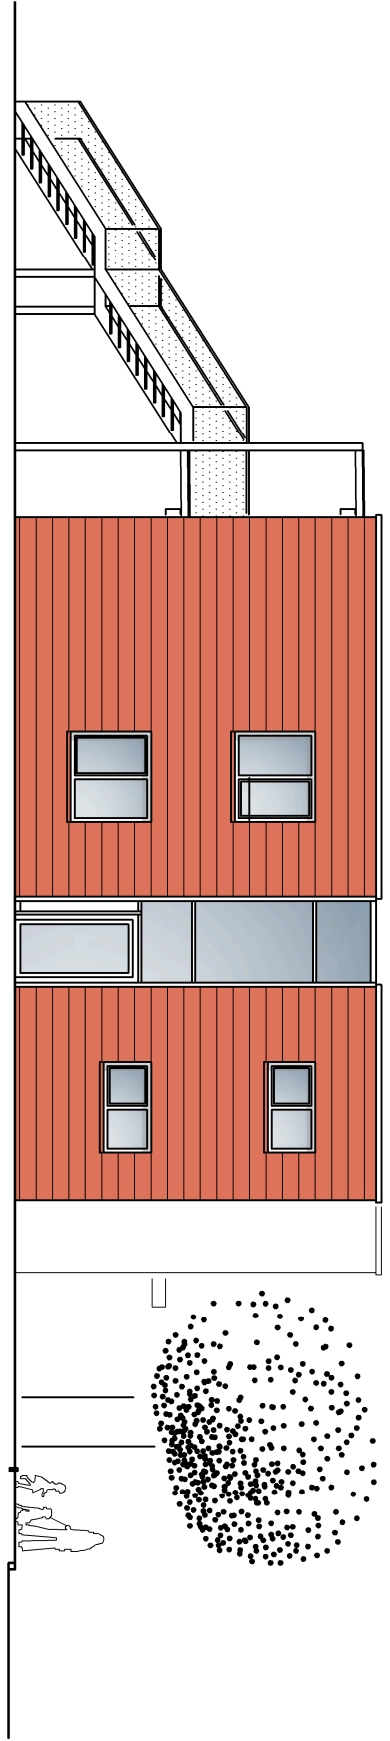

Ansicht Osten

Entwurf

**Neubau Kinderkrippe
Buckenhofer Weg**
Ansicht Osten und Westen

M 1:100
Stand 30.09.2013