


Schnitt C-C

Schnitt B-B

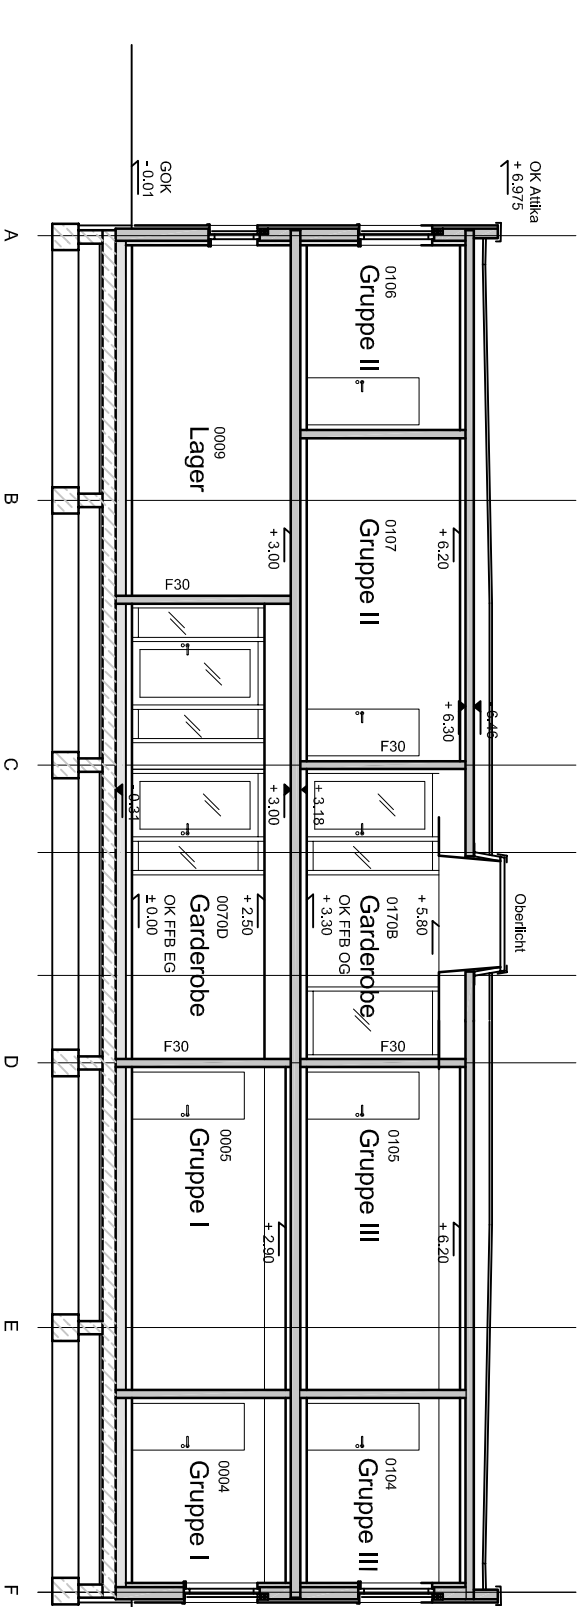

Schnitt D-D

Entwurf

**Neubau Kinderkrippe
Buckenhofer Weg
Schnitte B-B C-C D-D**

M 1:100
Stand 30.09.2013

