



Stadt Erlangen

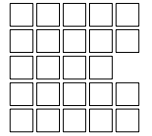

Bebauungsplan Nr. 411

- Häuslinger Wegäcker Mitte -

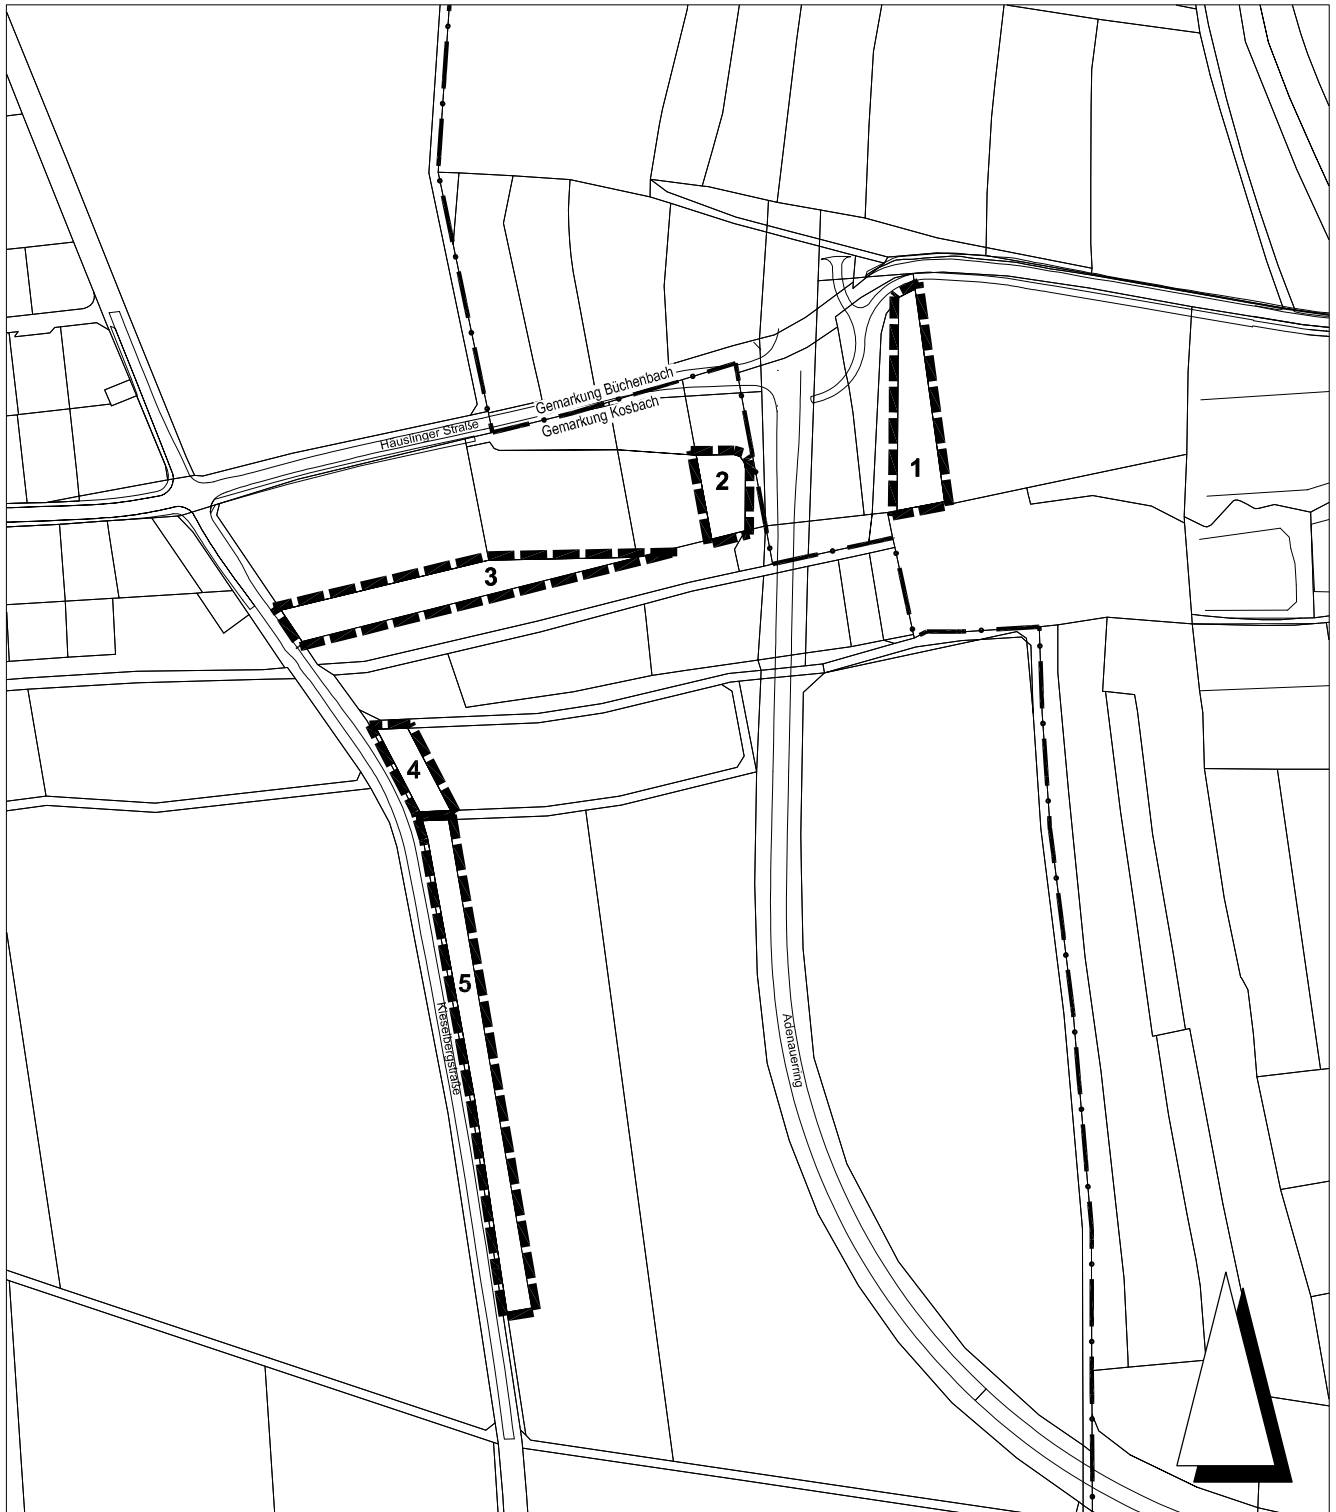

Grenze des räumlichen Geltungsbereichs / externe Ausgleichsflächen

Kartengrundlage: Ausschnitt aus dem Liegenschaftskataster

Stadt Erlangen

Amt für Stadtentwicklung und Stadtplanung

Oktober 2013