


ENTWURF  
 Sanierung Ohm-Gymnasium, Erlangen

Planinhalt  
 Grundrisse  
 Kellergeschoss

**BABLER + LODDE**  
 ARCHITEKTEN UND INGENIEURE  
 Waldstraße 4  
 91074 Herzogenaurach  
 Fon: 09132-788990 Fax: 62292

gez	Datum	<b>EP</b> <b>1.0</b>
sf	14.10.13	
index	M=	
0	1:750	

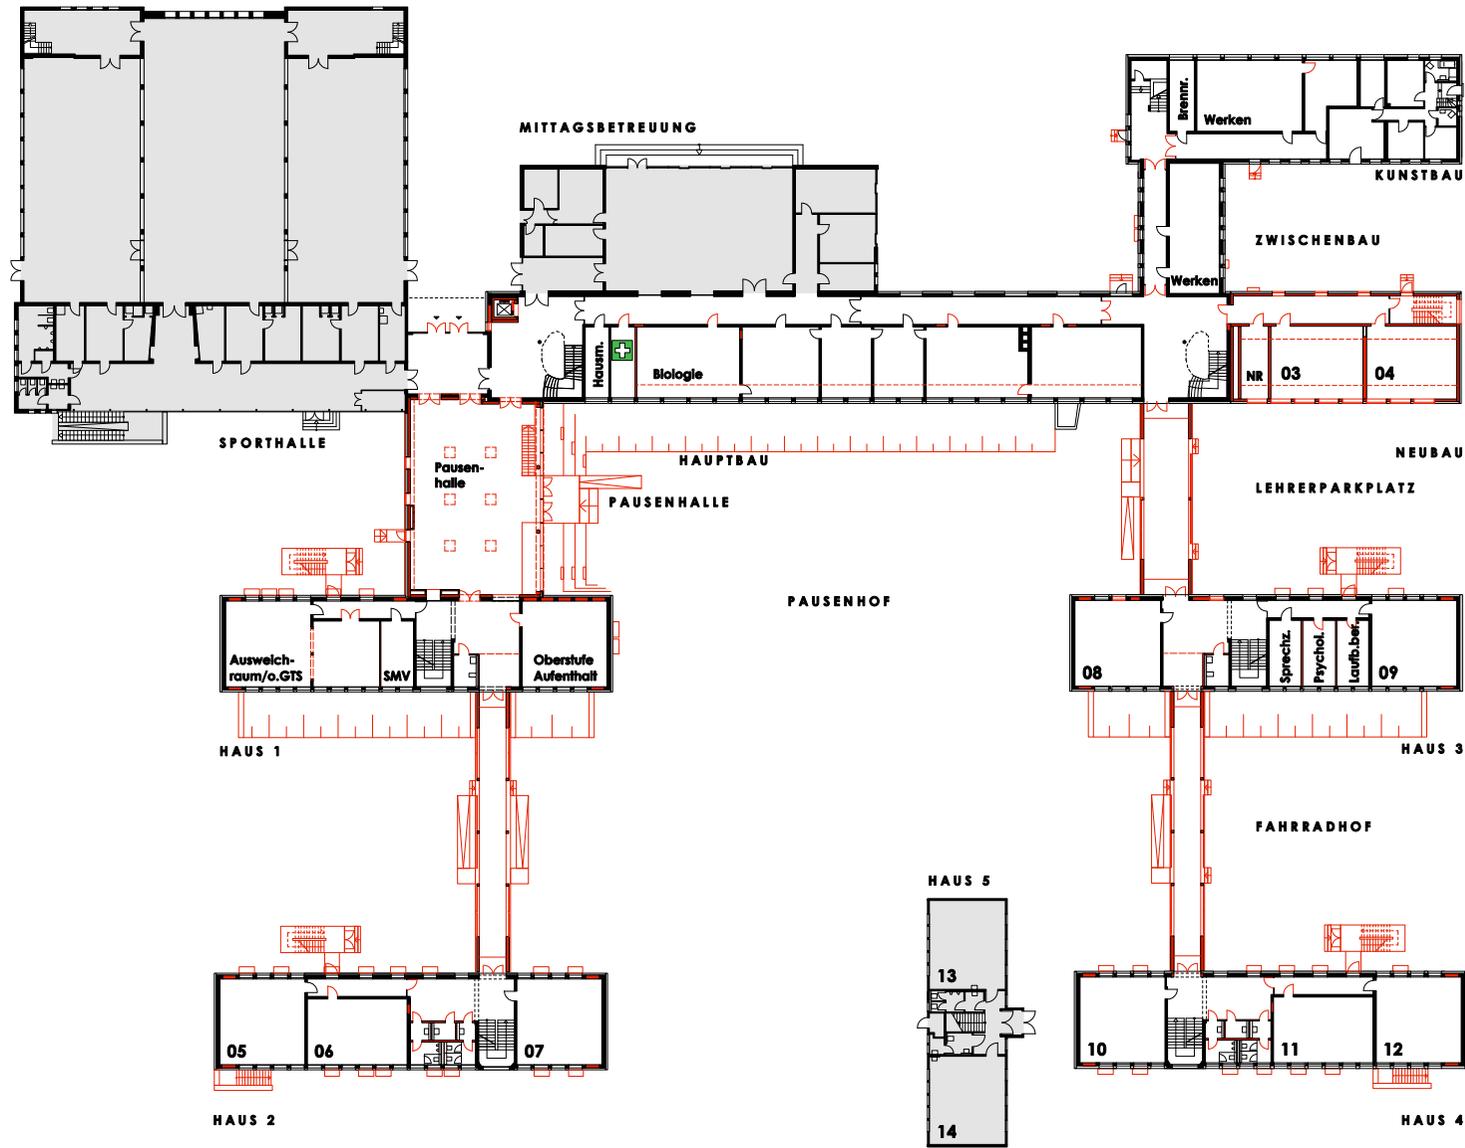


ENTWURF  
Sanierung Ohm-Gymnasium, Erlangen

Planinhalt  
Grundrisse  
Erdgeschoss

BABLER + LODDE  
ARCHITEKTEN UND INGENIEURE  
Waldstraße 4  
91074 Herzogenaurach  
Fon: 09132-788990 Fax: 62292

gez	Datum	<b>EP</b> <b>2.0</b>
sf	14.10.13	
index	M=	
0	1:750	

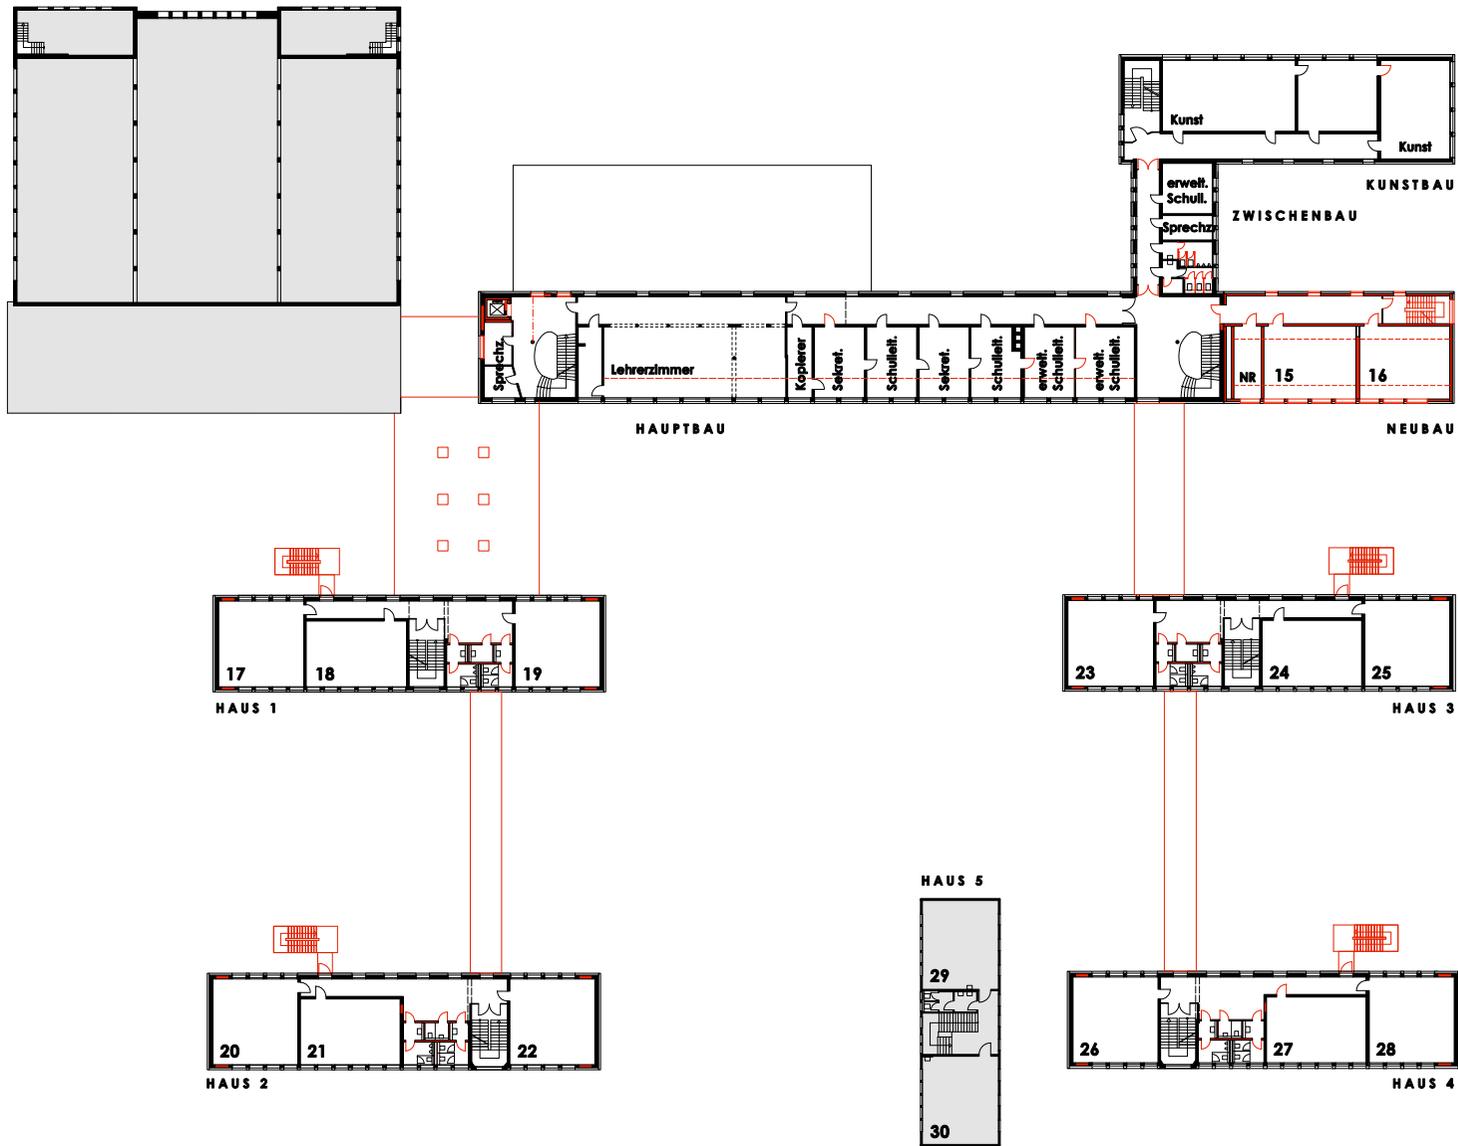

ENTWURF


Sanierung Ohm-Gymnasium, Erlangen

Planinhalt


Grundrisse  
1. Obergeschoss

**BABLER + LODDE**  
ARCHITEKTEN UND INGENIEURE  
Waldstraße 4  
91074 Herzogenaurach  
Fon: 09132-788990 Fax: 62292

gez	Datum	<b>EP</b> <b>3.0</b>
sf	14.10.13	
index	M=	
0	1:750	

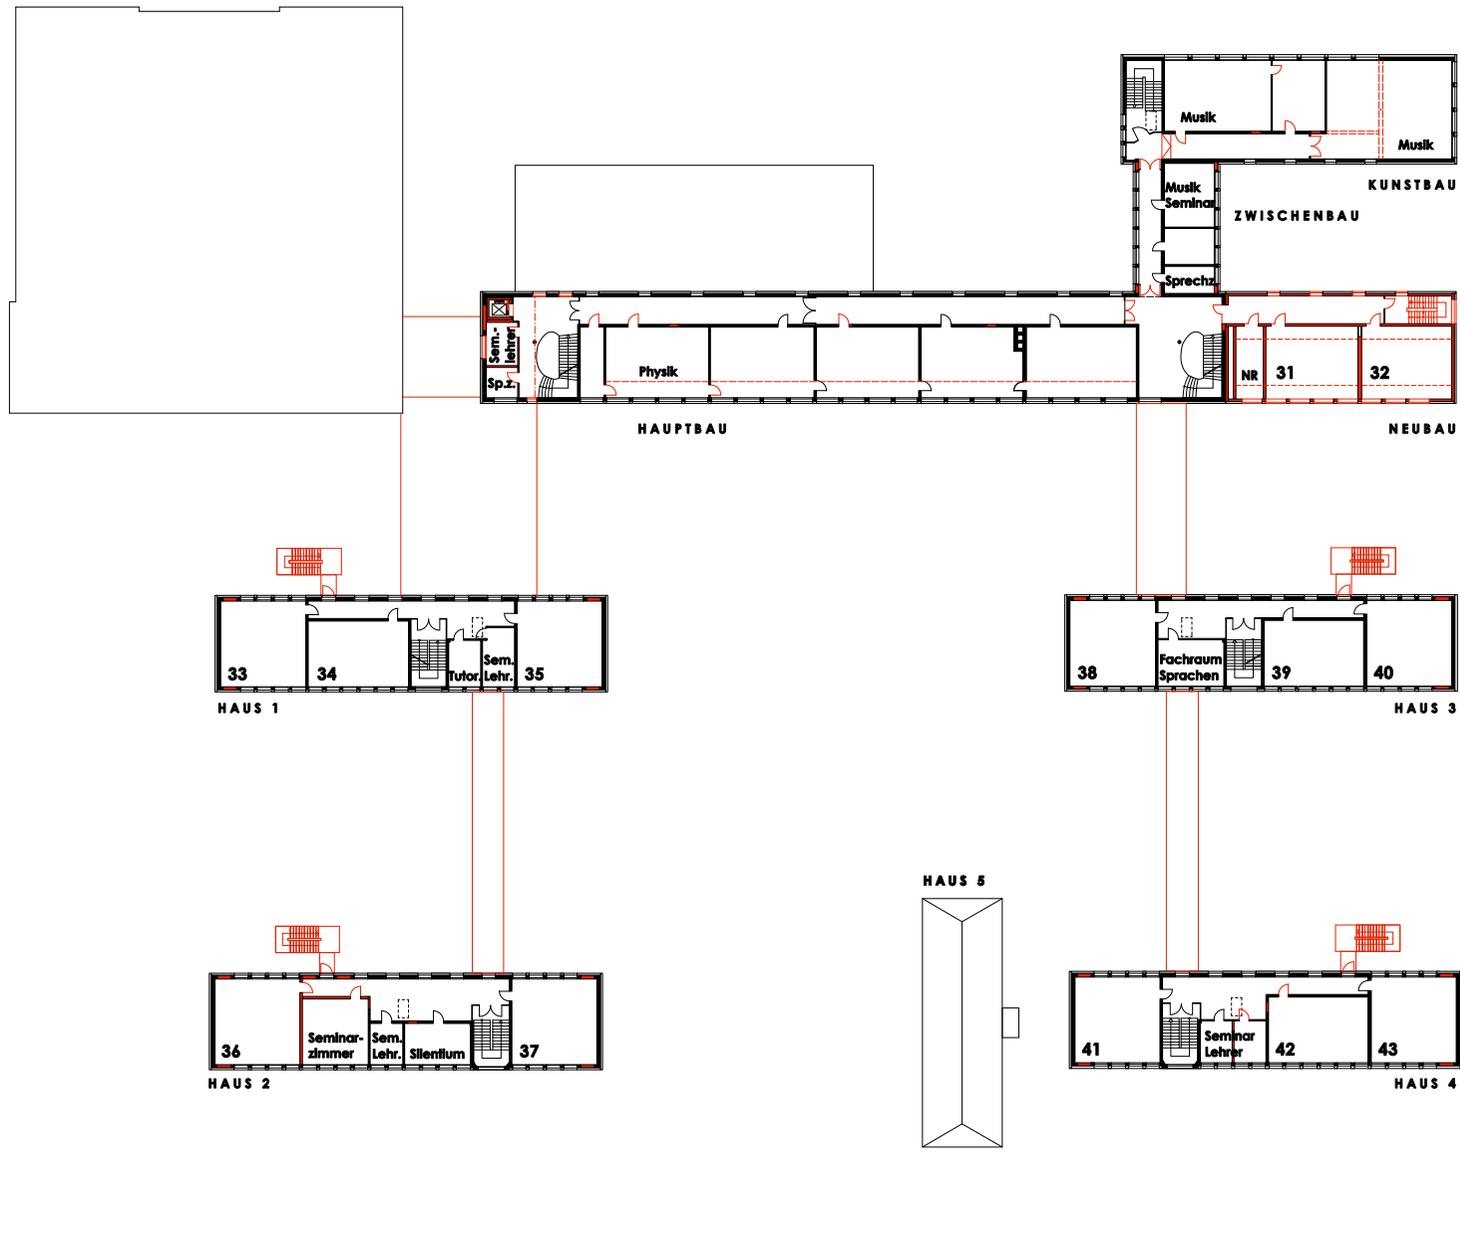


ENTWURF Sanierung Ohm-Gymnasium, Erlangen	Planinhalt Grundrisse 2. Obergeschoss	BABLER + LODDE ARCHITEKTEN UND INGENIEURE Waldstraße 4 91074 Herzogenaurach Fon: 09132-788990 Fax: 62292	gez	Datum	<b>EP</b> <b>4.0</b>
			sf	14.10.13	
			index	M=	
			0	1:750	

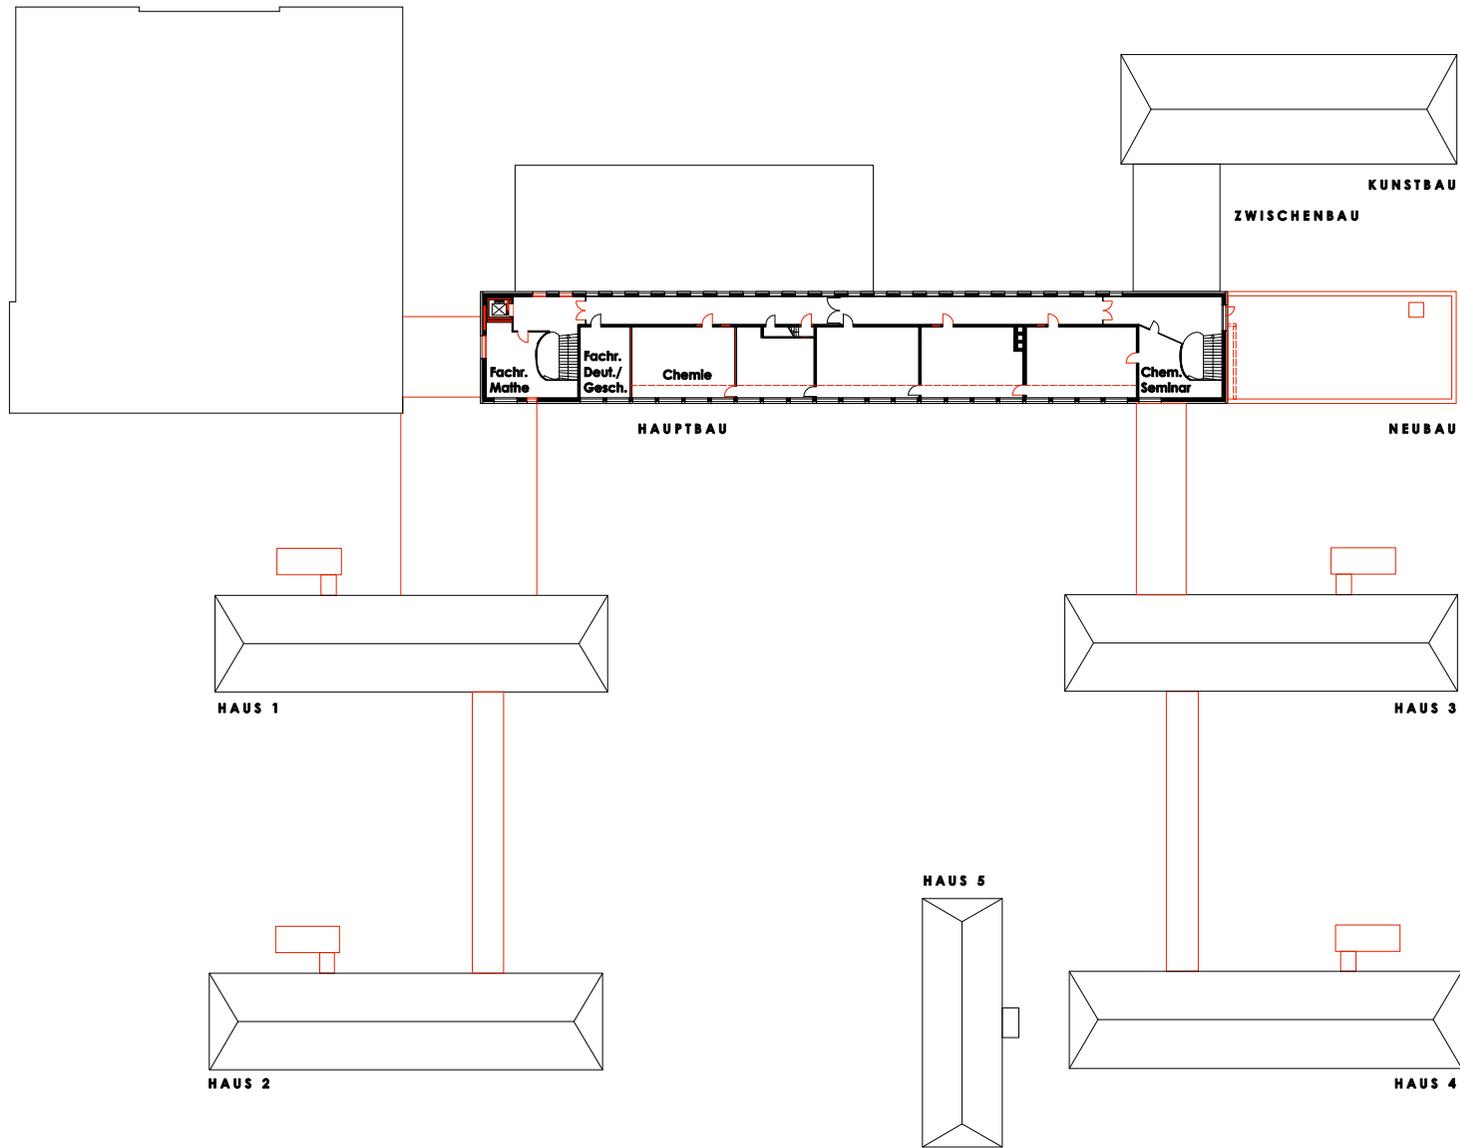


ENTWURF	Planinhalt	BABLER + LODDE ARCHITEKTEN UND INGENIEURE Waldstraße 4 91074 Herzogenaurach Fon: 09132-788990 Fax: 62292	gez	Datum	<b>EP</b>
			sf	14.10.13	
Sanierung Ohm-Gymnasium, Erlangen	Grundrisse	3. Obergeschoss	index	M=	<b>5.0</b>
			0	1:750	




Ansichten Haus 4

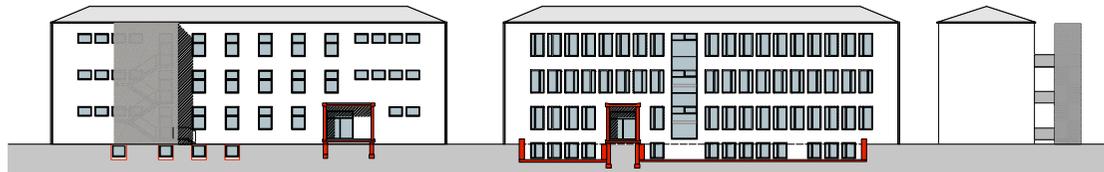


Ansichten Haus 3

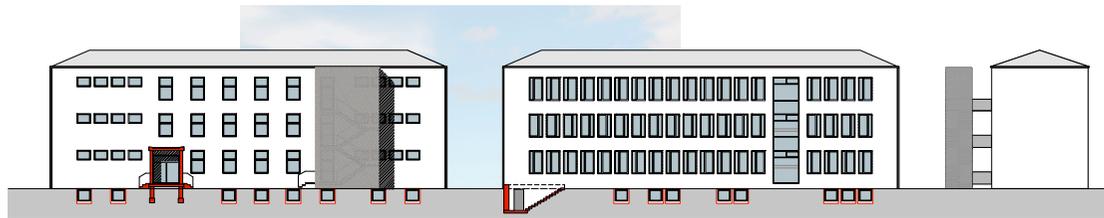


Ansichten Haus 2

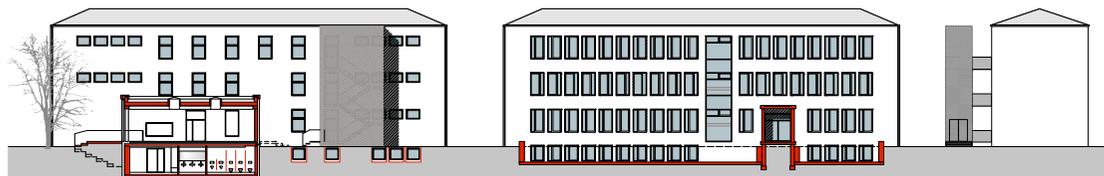

Ansichten Haus 1

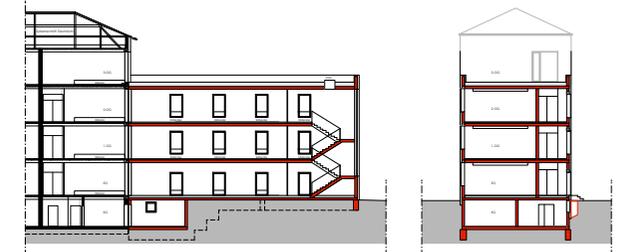


Schnitte Neubau

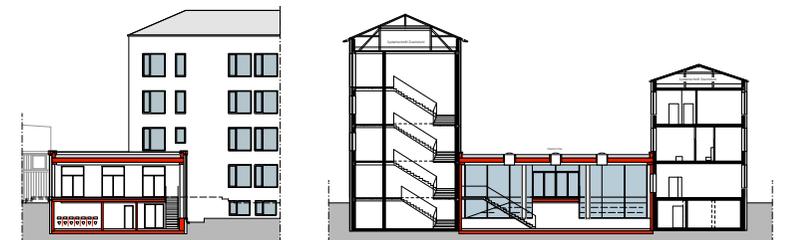

Schnitte Pausenhalle


ENTWURF	Planinhalt	BABLER + LODDE ARCHITEKTEN UND INGENIEURE Waldstraße 4 91074 Herzogenaurach Fon: 09132-788990 Fax: 62292	gez	Datum	<b>EP</b>
			sf	14.10.13	
Sanierung Ohm-Gymnasium, Erlangen	Ansichten 1 Schnitte		index	M=	<b>6.0</b>
			0	1:750	

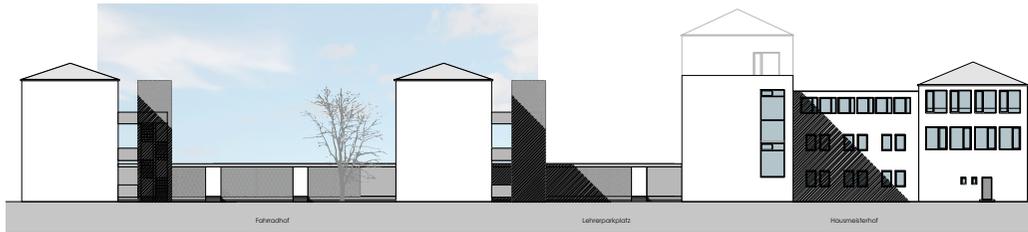


Ansichten Ost von Zeppelinstraße




Ansicht Ost Pausenhalle

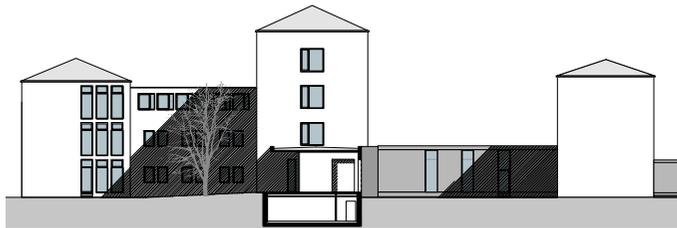


Ansicht West Kunstbau, Zwischenbau, Hauptbau, Pausenhalle

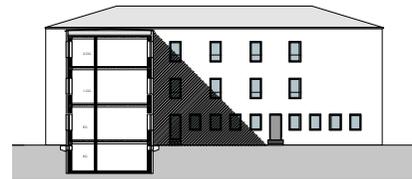


Ansicht Süd Kunstbau

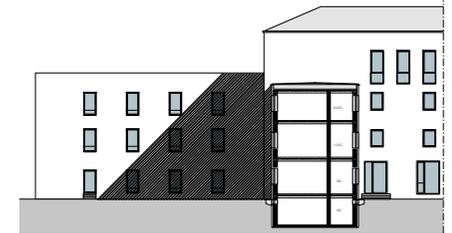

Ansicht Nord Neubau

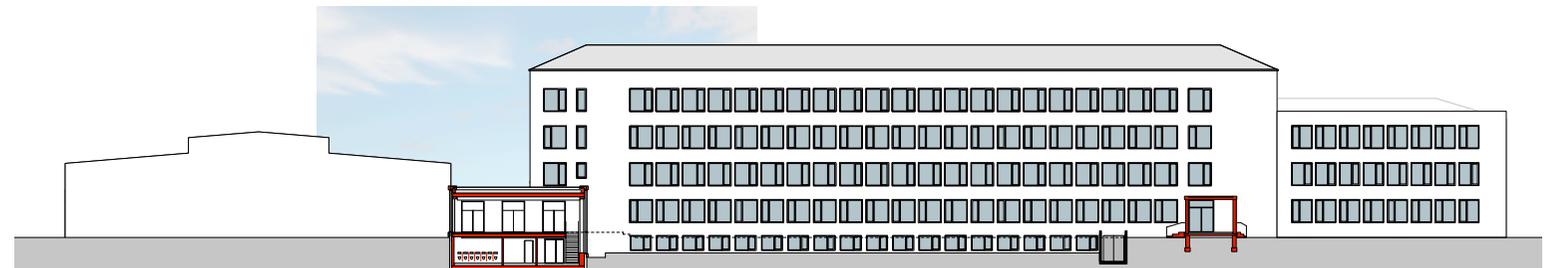

Ansicht Süd vom Schulhof

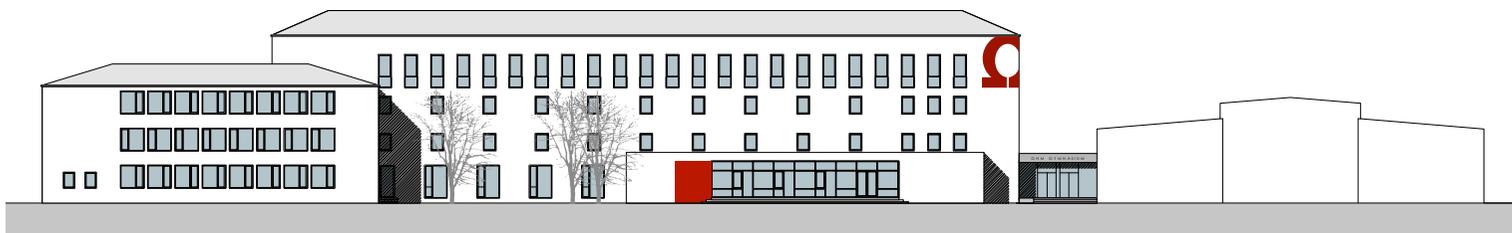

Ansicht Nord von Straße 'Am Röthelheim'

ENTWURF	Planinhalt	BABLER + LODDE ARCHITEKTEN UND INGENIEURE Waldstraße 4 91074 Herzogenaurach Fon: 09132-788990 Fax: 62292	gez	Datum	<b>EP</b>
			sf	14.10.13	
Sanierung Ohm-Gymnasium, Erlangen	Ansichten 2		index	M=	<b>7.0</b>
			0	1:750	