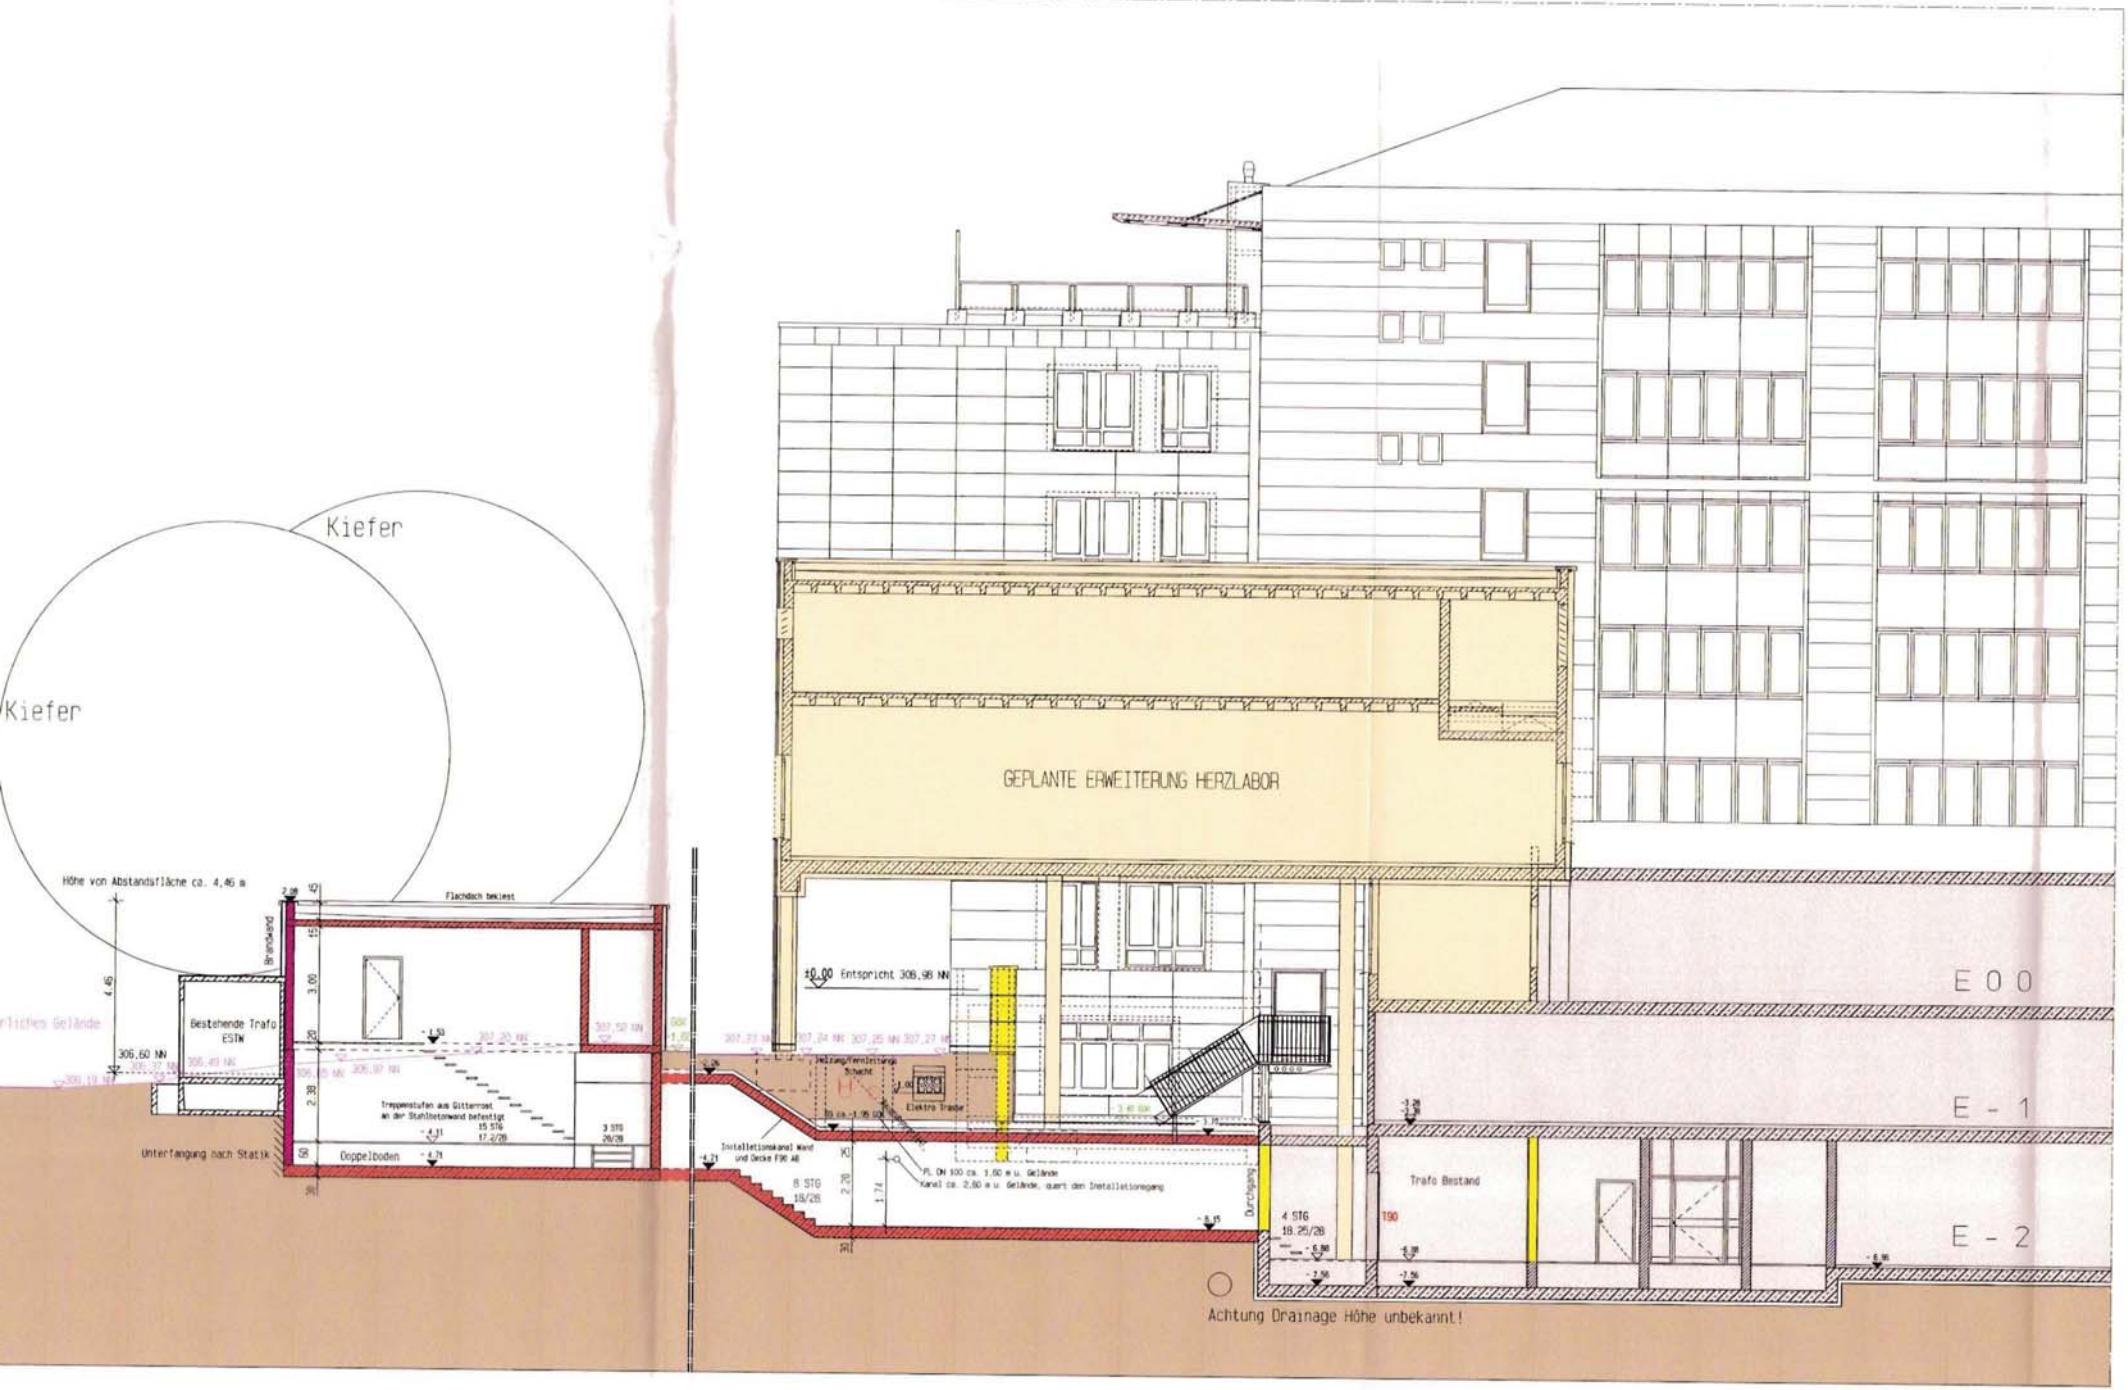
Kiefer
Kiefer
GEPLANTE ERWEITERUNG HERZLABOR
Höhe von Abstandsfläche ca. 4,46 m
Flachdach bekiest
Brandwand
Bestehende Trafo ESTN
306,60 NN
Treppenstufen aus Gitterrost an der Stahlbetonwand befestigt
15 STG 17.2/28
3 STG 26/28
Unterfangung nach Statik
SR
Doppelboden
- 4.71
±0.00 Entspricht 308,98 NN
Heizung/Fernleitungs Schacht
Elektro Trafo
Installationskanal Wand und Decke F90 AB
6 STG 18/28
FL ON 100 ca. 1,60 m u. Gelände
Kanal ca. 2,80 m u. Gelände, quert den Installationsgang
Durchgang
4 STG 18.25/28
Trafo Bestand
T90
E 0 0
E - 1
E - 2
Achtung Drainage Höhe unbekannt!

ANLAGE 2