



Ansicht von WESTEN

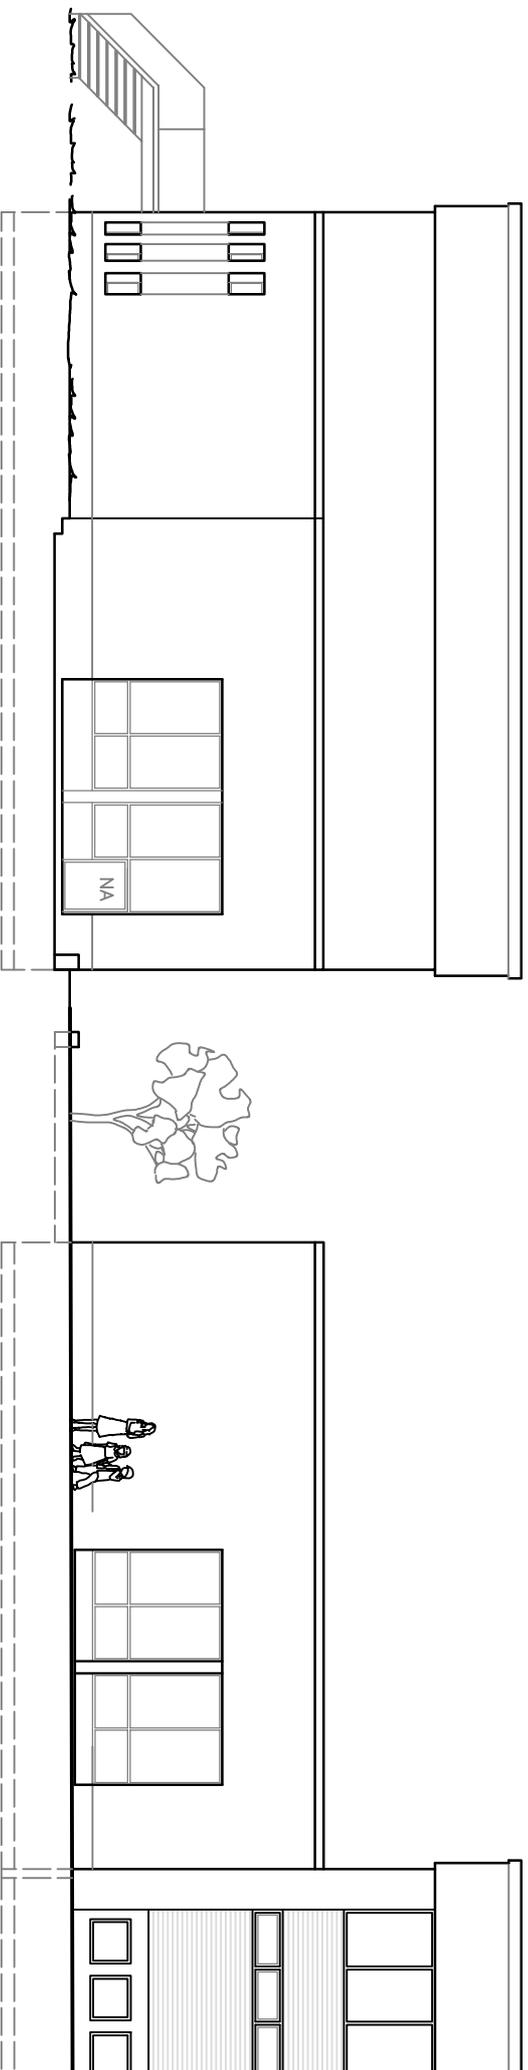

Ansicht von SÜDEN

Ansicht von OSTEN

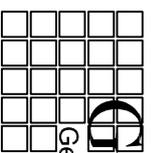

**GME**  
Gebäudemanagement  
Stadt Erlangen

AMT \_\_\_\_\_ ABTL. \_\_\_\_\_ GEPR. \_\_\_\_\_  
Nageng. GEZ. \_\_\_\_\_

DATUM: 26.11.2013

MASSSTAB: 1 : 150

PL.NR. 4

# Schule Tennenlohe

## Anbau Gymnastikraum Ansichten