

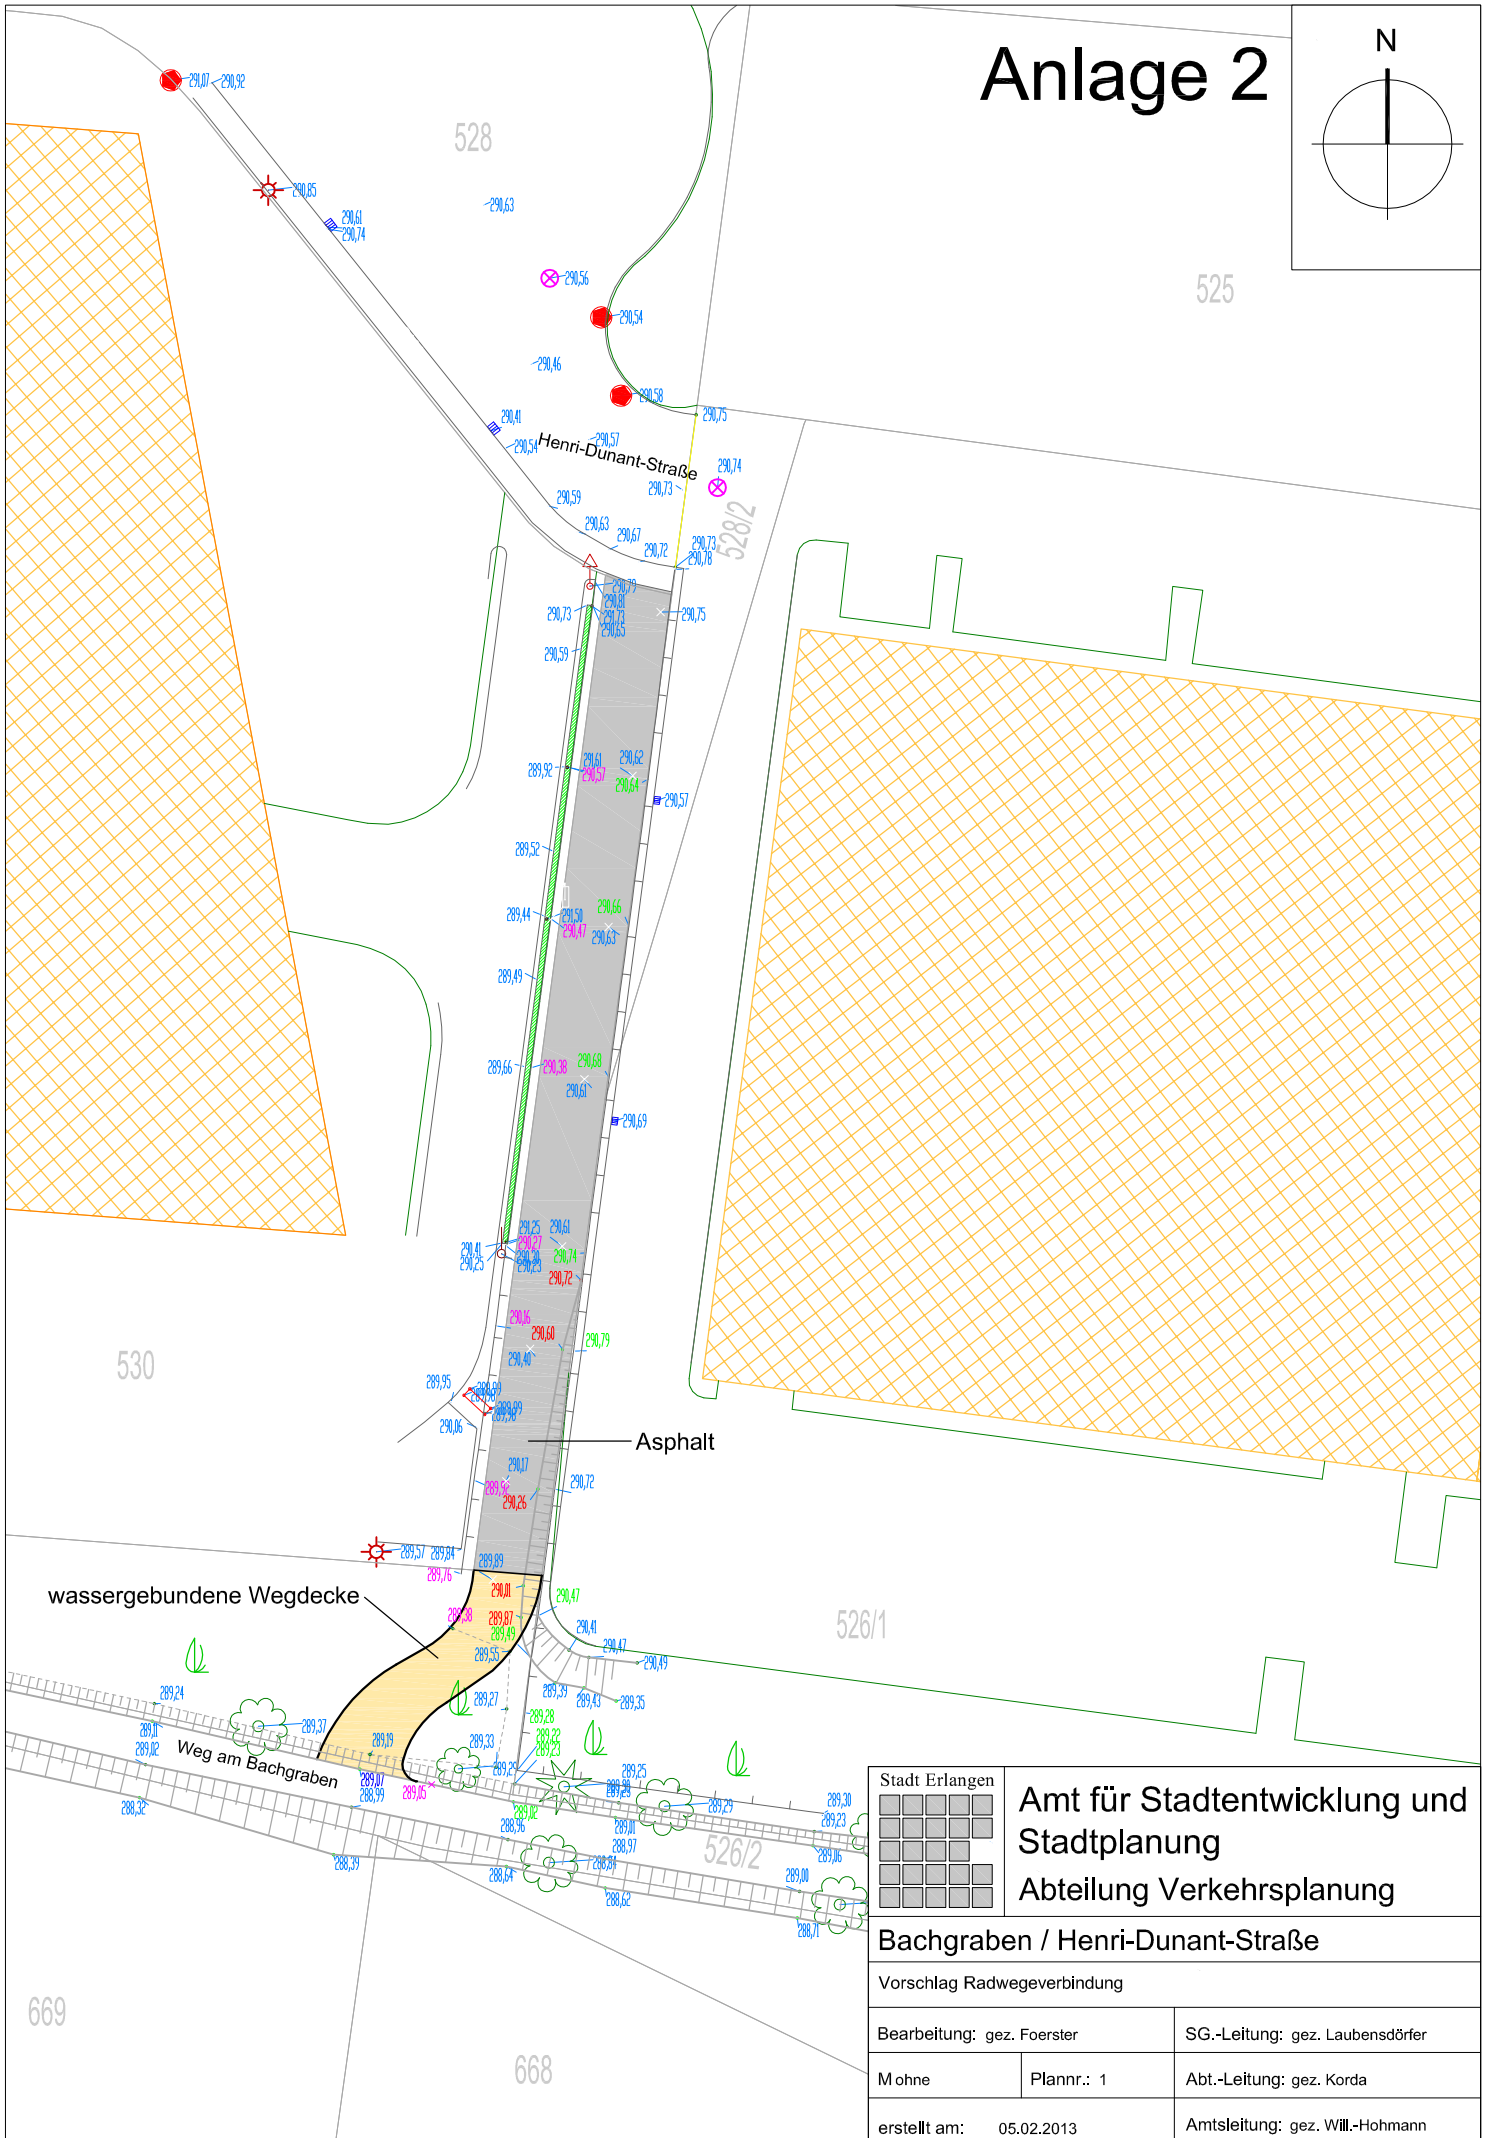


Anlage 2

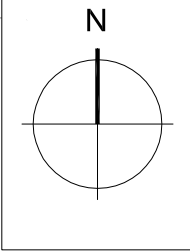

Stadt Erlangen

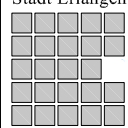

**Amt für Stadtentwicklung und
Stadtplanung**
Abteilung Verkehrsplanung

Bachgraben / Henri-Dunant-Straße

Vorschlag Radwegeverbindung

Bearbeitung: gez. Foerster

SG.-Leitung: gez. Laubensdörfer

M ohne

Plannr.: 1

Abt.-Leitung: gez. Korda

erstellt am: 05.02.2013

Amtsleitung: gez. Will.-Hohmann