


Gleichstrompassage Süd-Ost

- Mögliche Trassenkorridore / FNP 2003

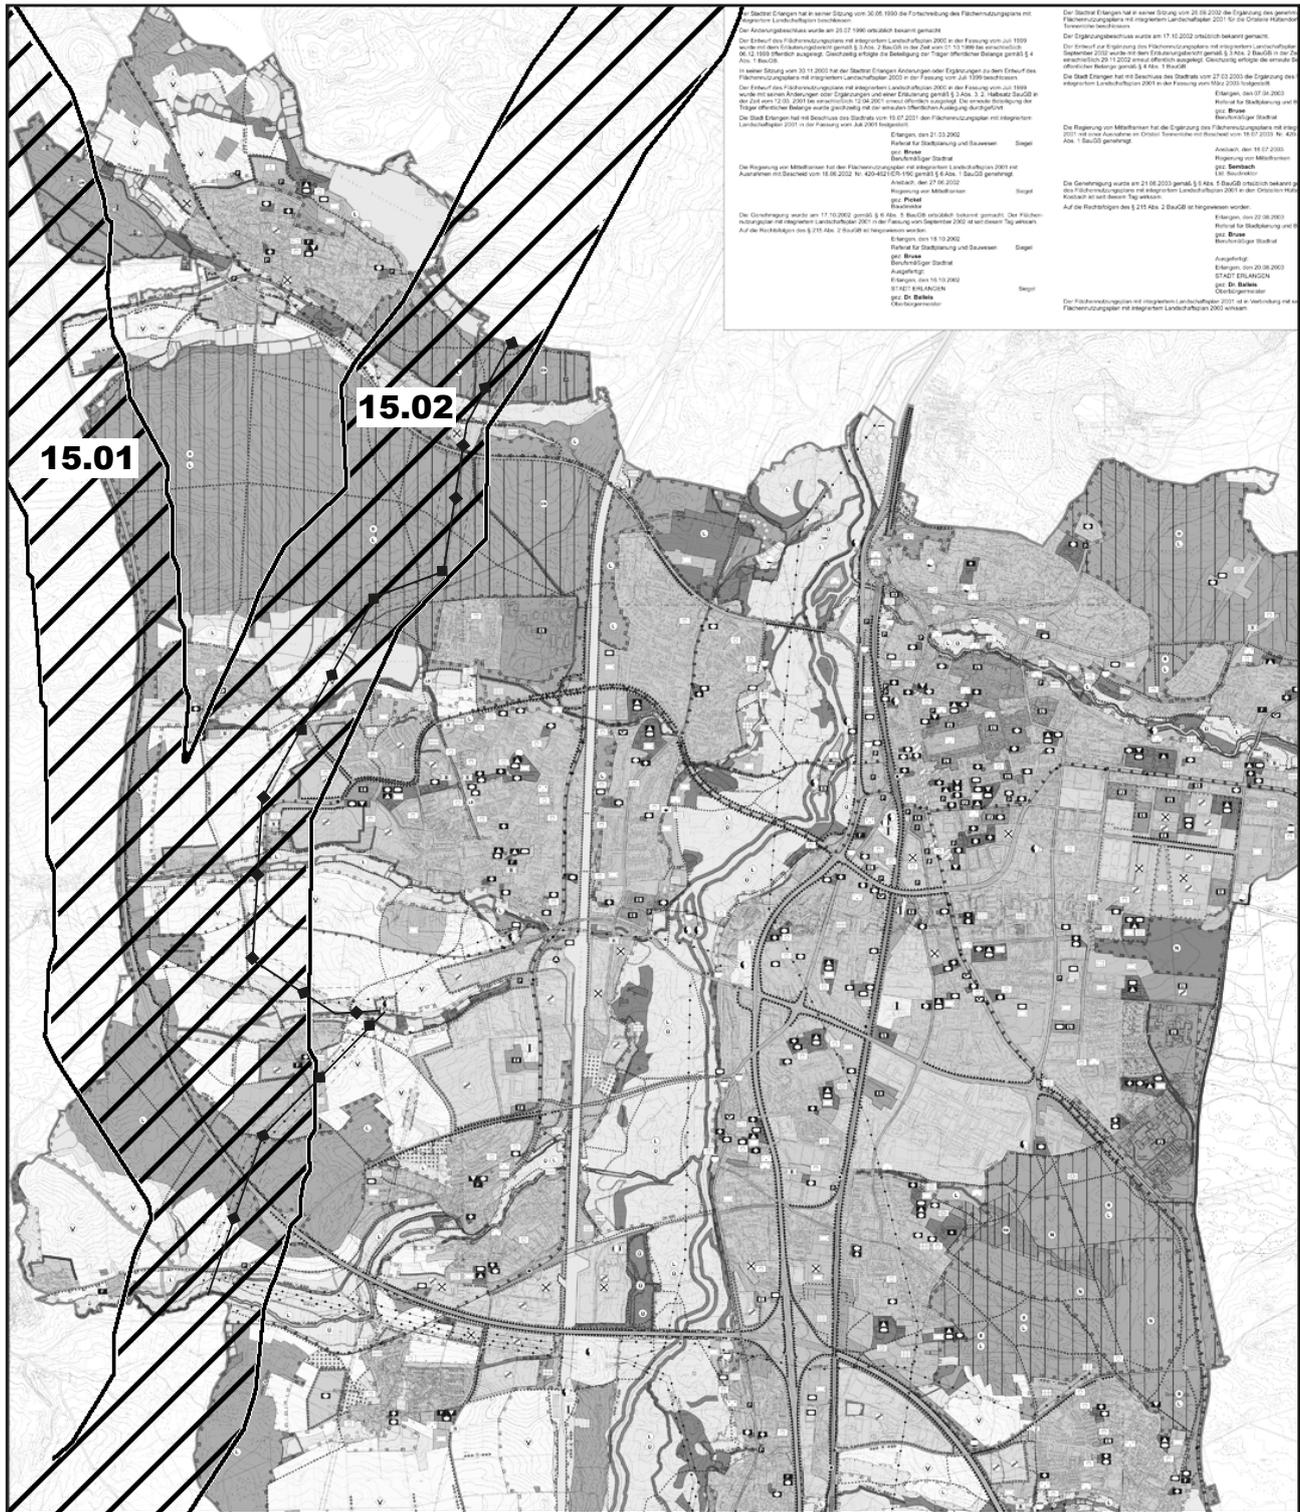

- ◆ — ◆ Bestehende 380 kV - Leitung
- ▨ Trassenkorridore HGÜ -Leitung

<p>Stadt Erlangen Amt für Stadtentwicklung und Stadtplanung</p>		
<p>611.3 / Baudler/ Molea</p>	<p>Erlangen, den 15.01.2014</p>	