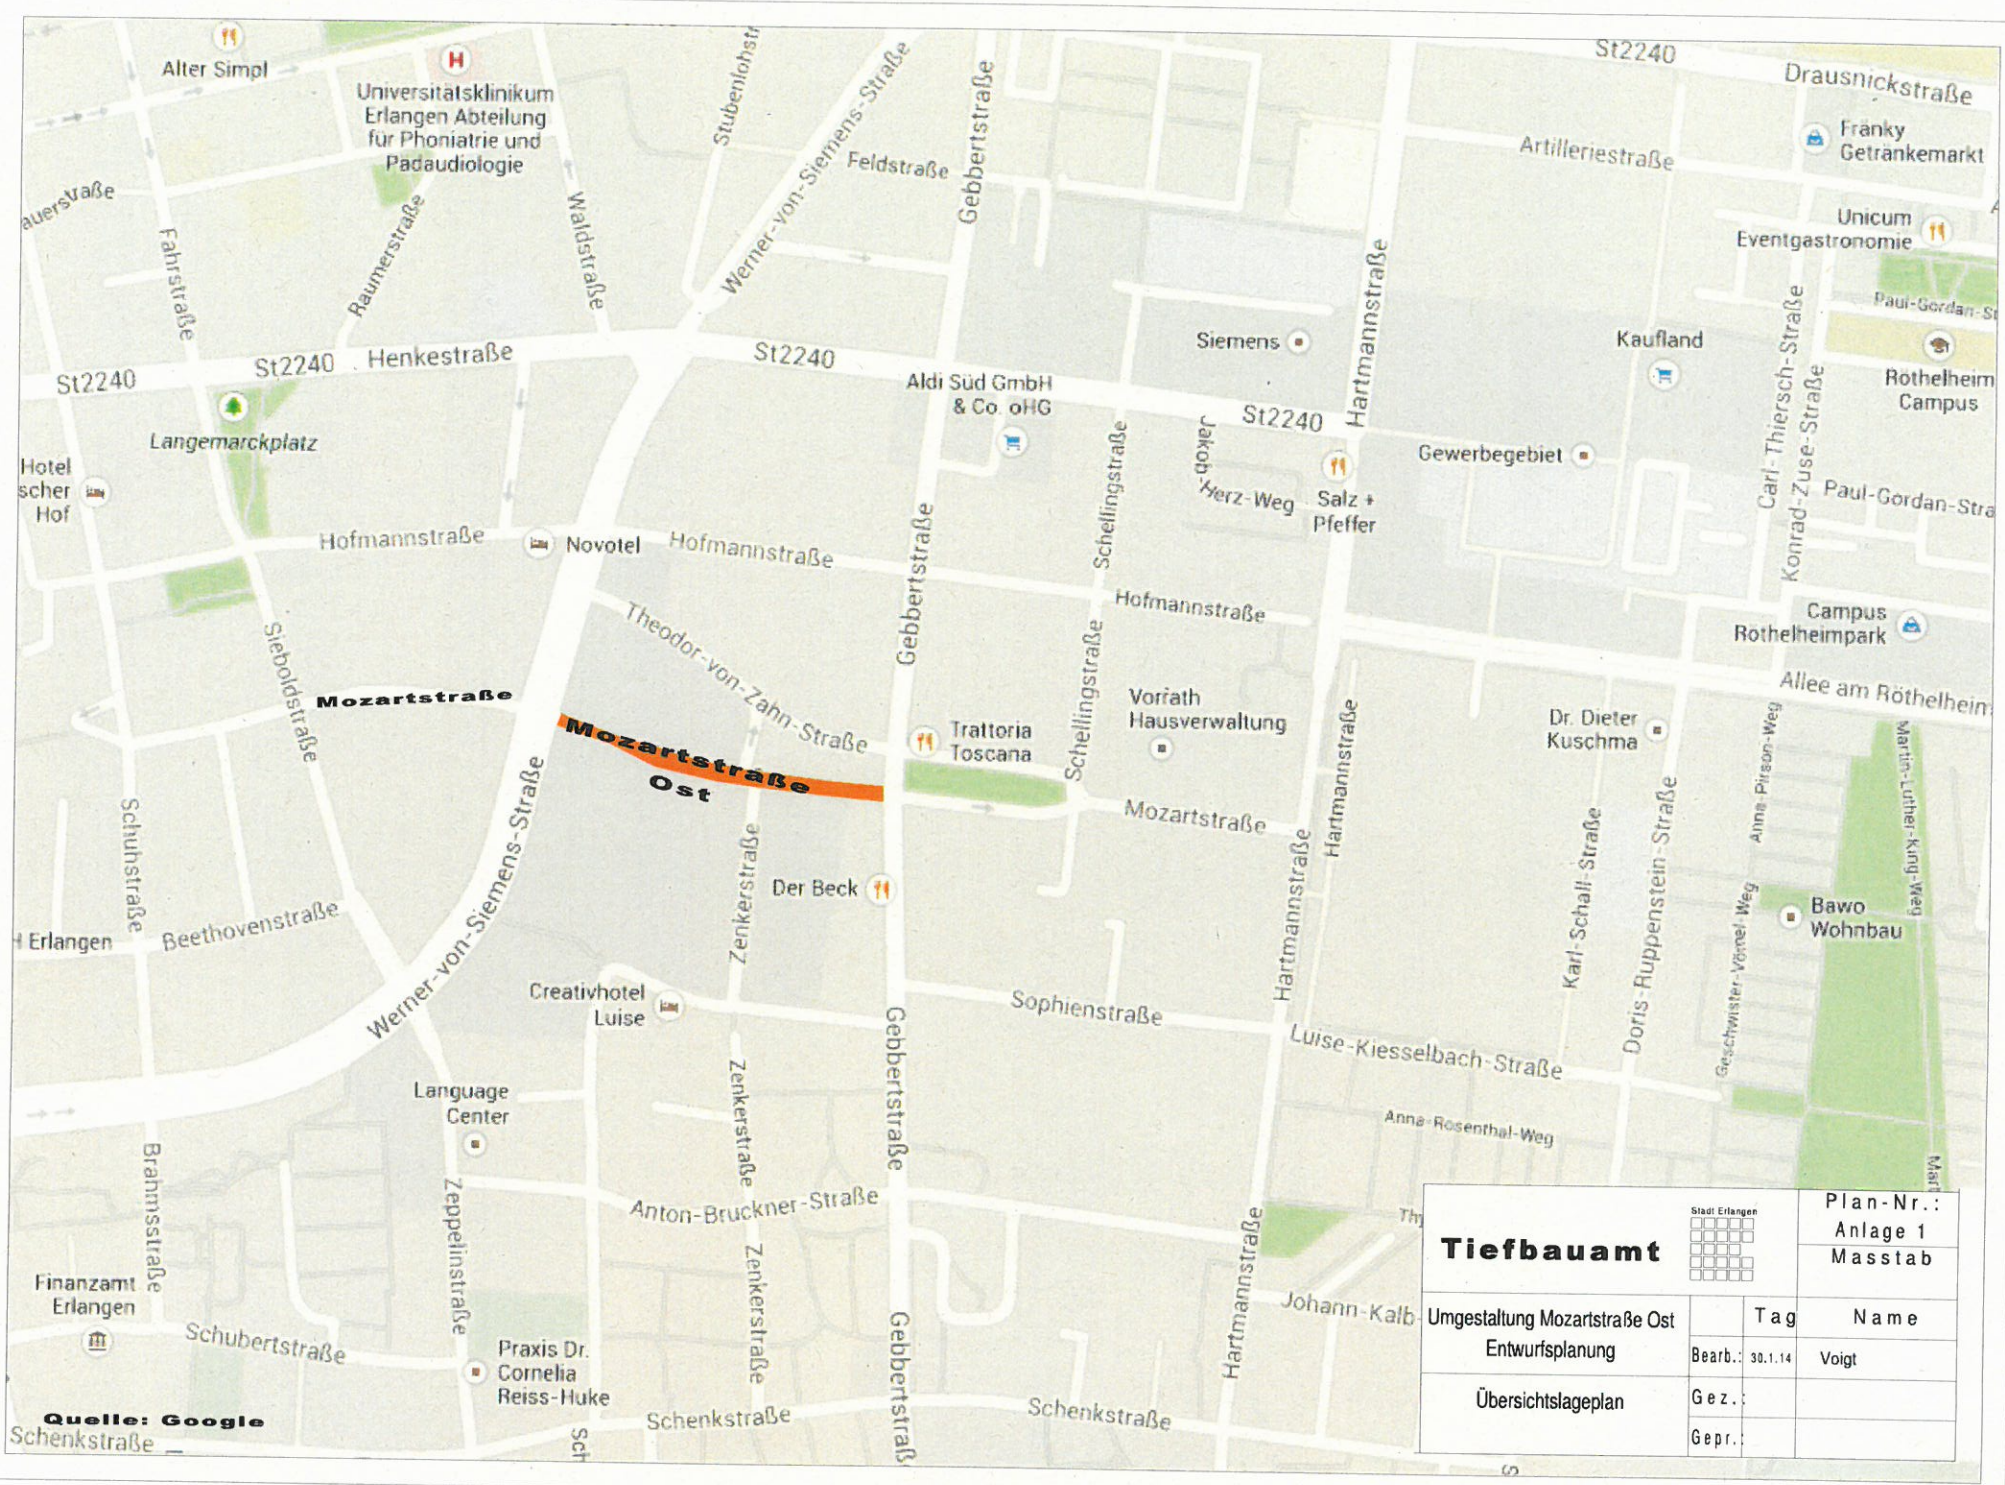

Tiefbauamt	Stadt Erlangen		Plan-Nr.: Anlage 1
			Masstab
Umgestaltung Mozartstraße Ost Entwurfsplanung		Tag	Name
	Bearb.:	30.1.14	Voigt
Übersichtslageplan	Gez.:		
	Gepr.:		