


**Regelquerschnitt 2 Mozartstraße Ost**  
**Station 0,00 + 72,00**

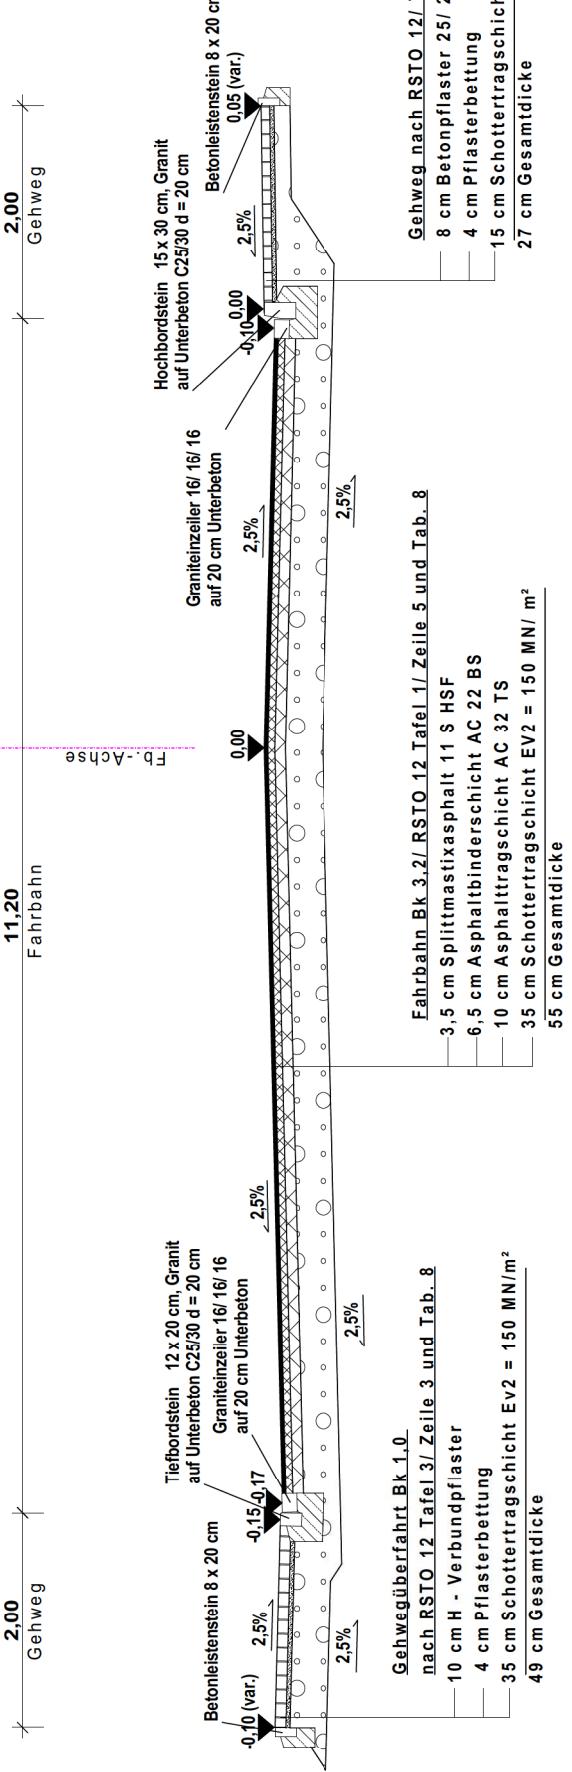

auf anstehenden Boden F1, Terrassensand, festsicher, verdichtet  $E_v2 = 45 \text{ MN/m}^2$

<b>Tiefbaumt</b>	Stadt Erlangen	Plan-Nr.:
		Anlage 5
		Masstab
		Name
Entwurfsplanung Umgestaltung Mozartstraße Ost	Tag	
	Bearb.	Voigt
Regelquerschnitt 20+72 BWA Vorlage	Gez	Weigt
	Gepr.	