



Anlage 1

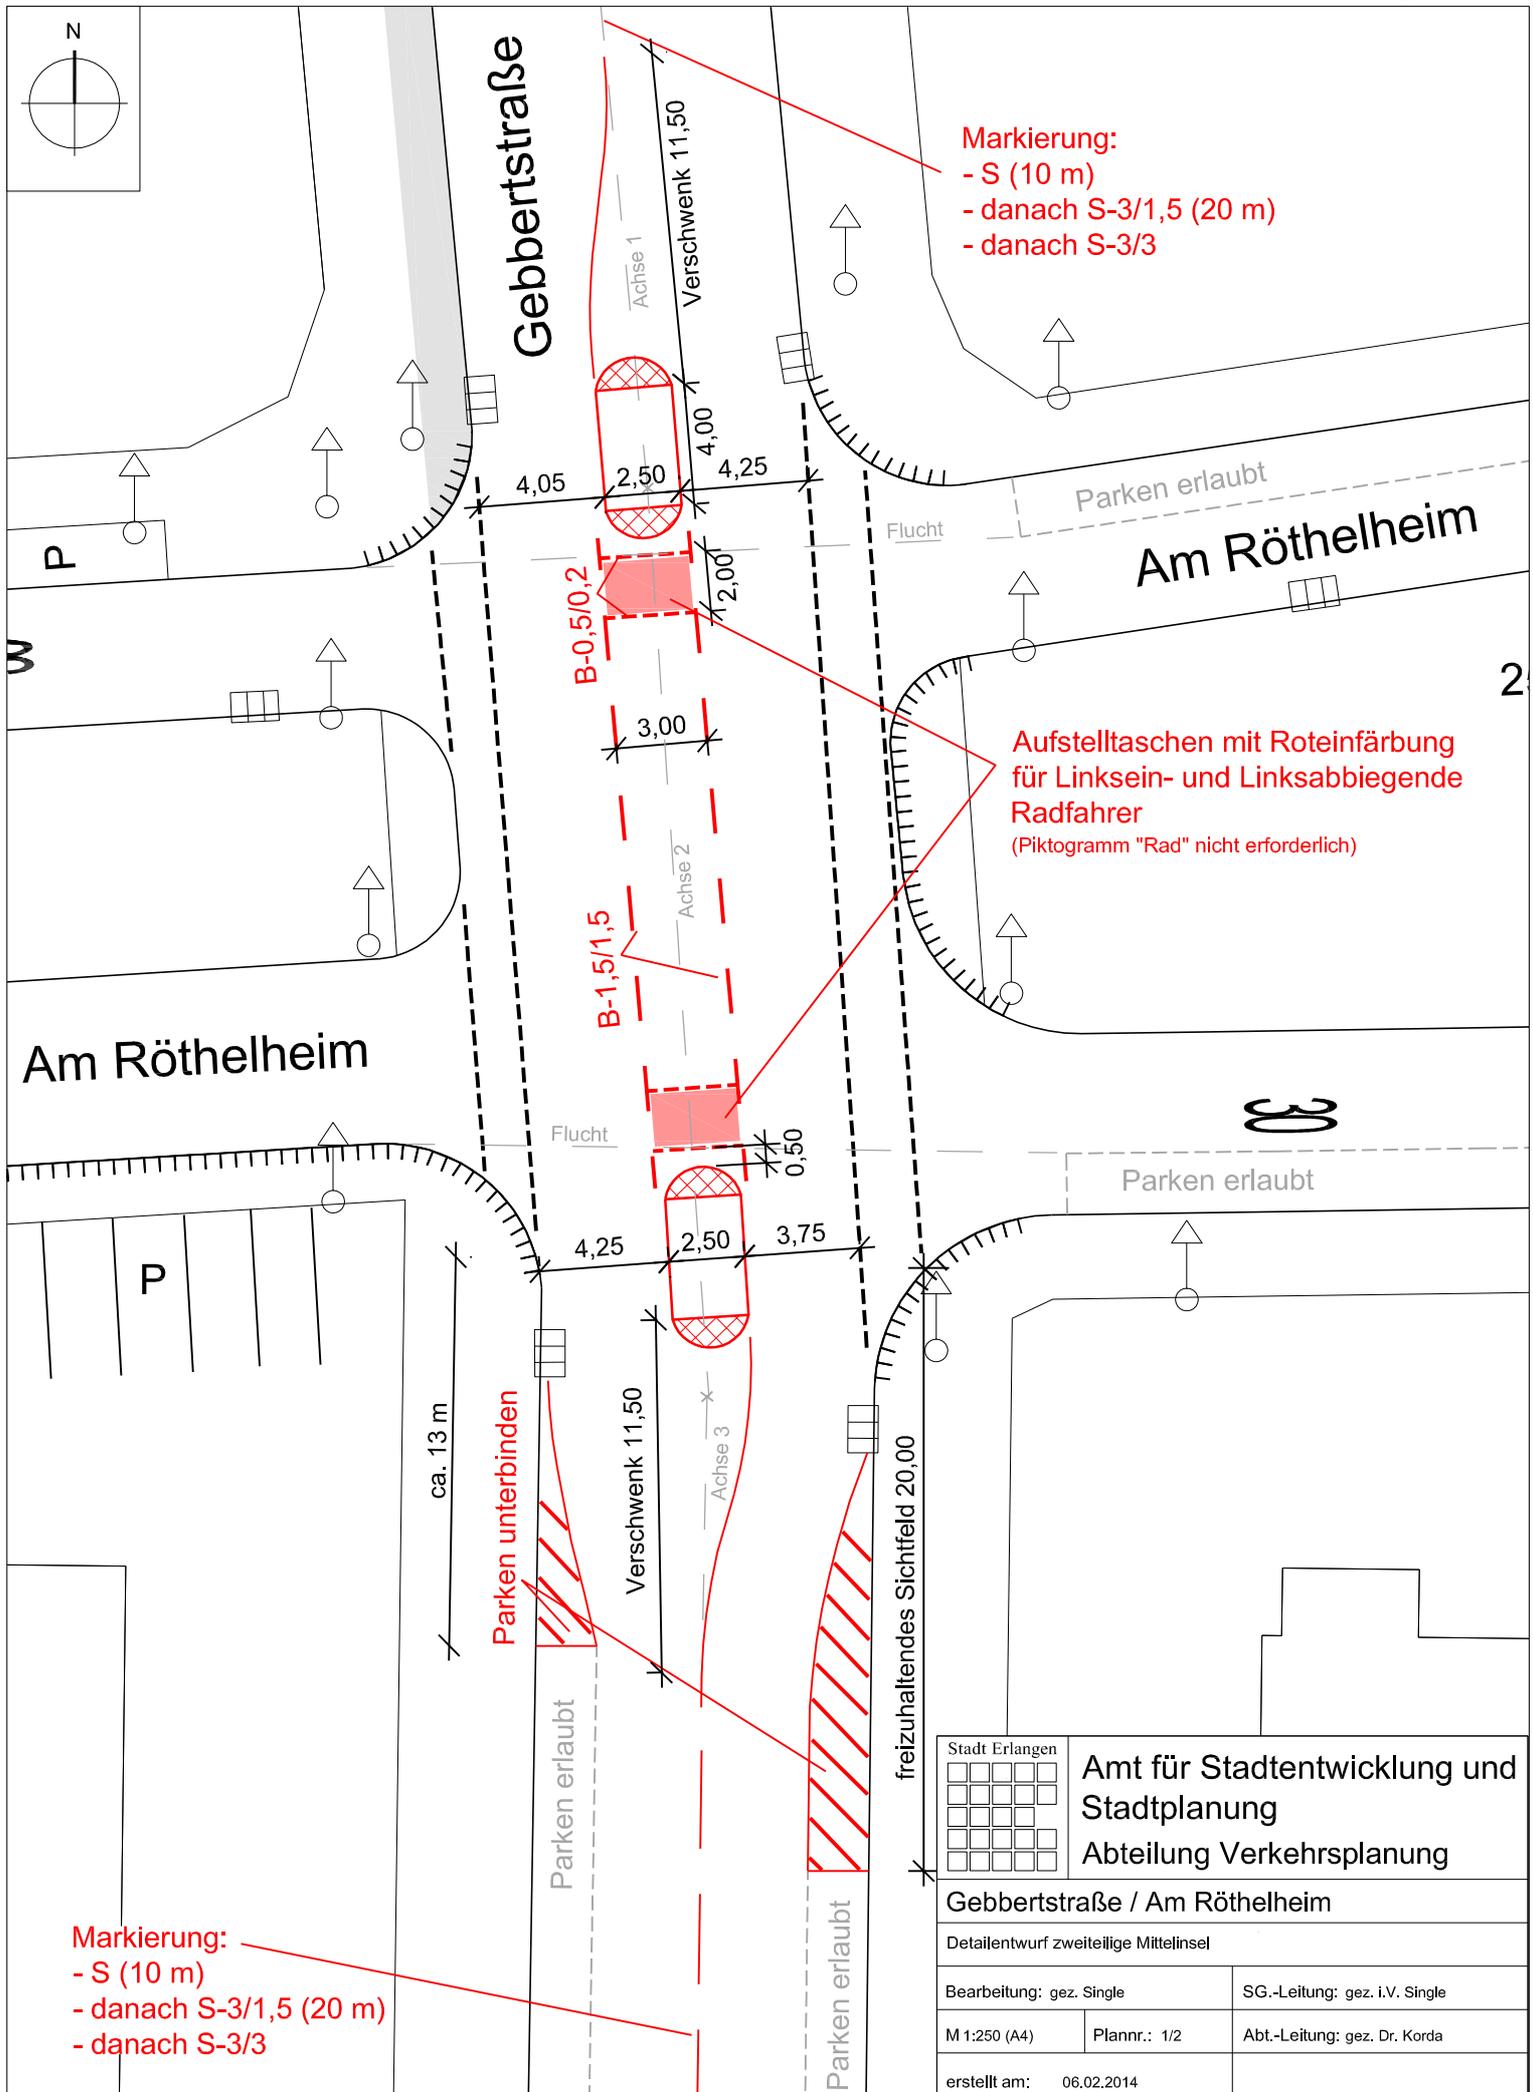

Markierung:
 - S (10 m)
 - danach S-3/1,5 (20 m)
 - danach S-3/3

Aufstelltaschen mit Roteinfärbung
 für Linksein- und Linksabbiegende
 Radfahrer
 (Piktogramm "Rad" nicht erforderlich)

Markierung:
 - S (10 m)
 - danach S-3/1,5 (20 m)
 - danach S-3/3

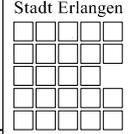Stadt Erlangen 			Amt für Stadtentwicklung und Stadtplanung Abteilung Verkehrsplanung		
Gebbertstraße / Am Röthelheim					
Detailentwurf zweiteilige Mittelinsel					
Bearbeitung: gez. Single			SG.-Leitung: gez. i.V. Single		
M 1:250 (A4)		Plannr.: 1/2		Abt.-Leitung: gez. Dr. Korda	
erstellt am: 06.02.2014					