


**Regelquerschnitt 3 Mozartstraße Ost
Station 0,00 + 183,3**

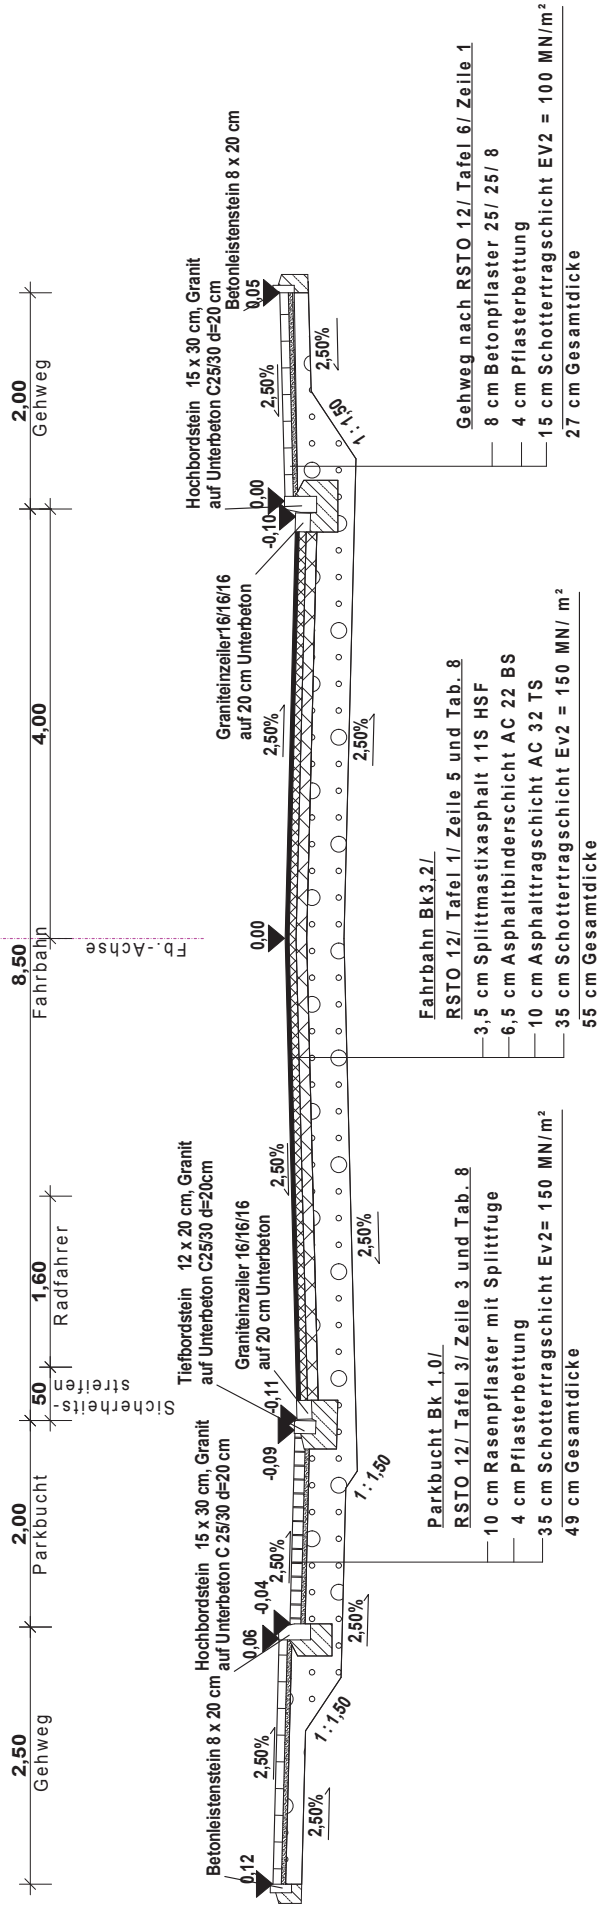

auf anstehenden Boden F1, Terrassensand, frostsicher, verdichtet Ev2 = 45 MN/m²

Stadt Erlangen 	Plan-Nr.:	Anlage 6
		Masstab
Tiefbauamt Entwurfsplanung Umgestaltung Mozartstraße Ost	Tag	Name
	Bearb.:	Voigt
Regelquerschnitt 3 0+183 BWA Vorlage	Gez.:	Weigt
	Gepr.:	