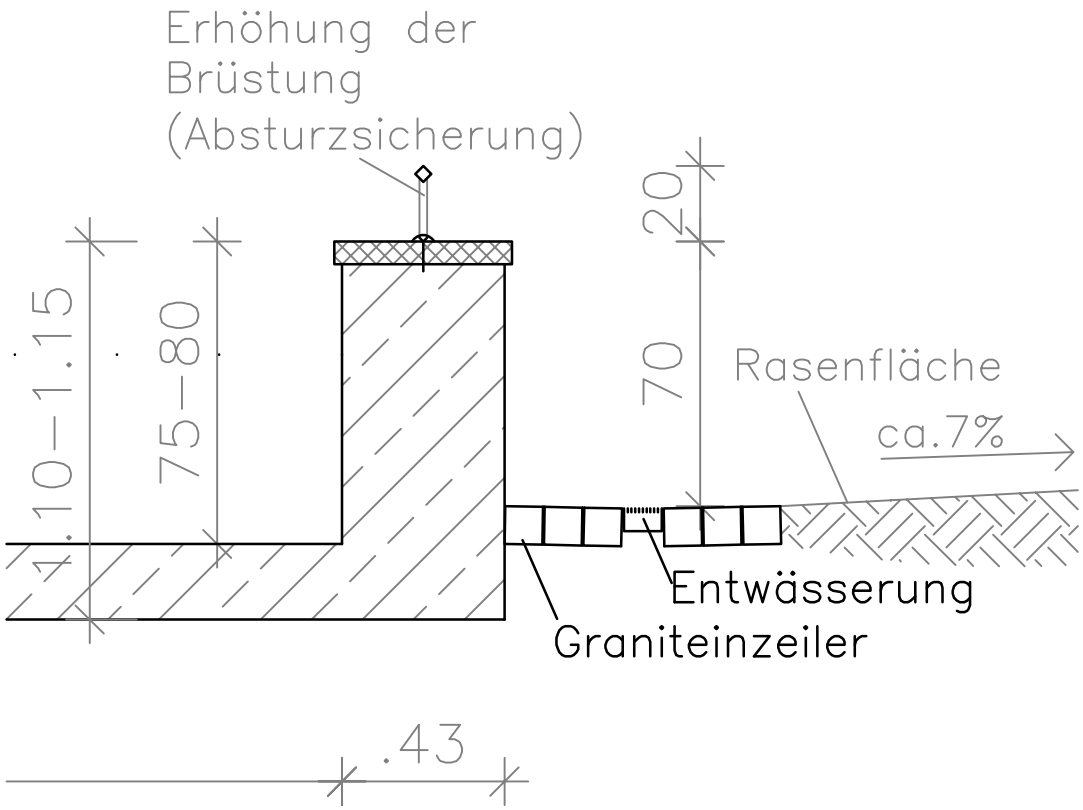

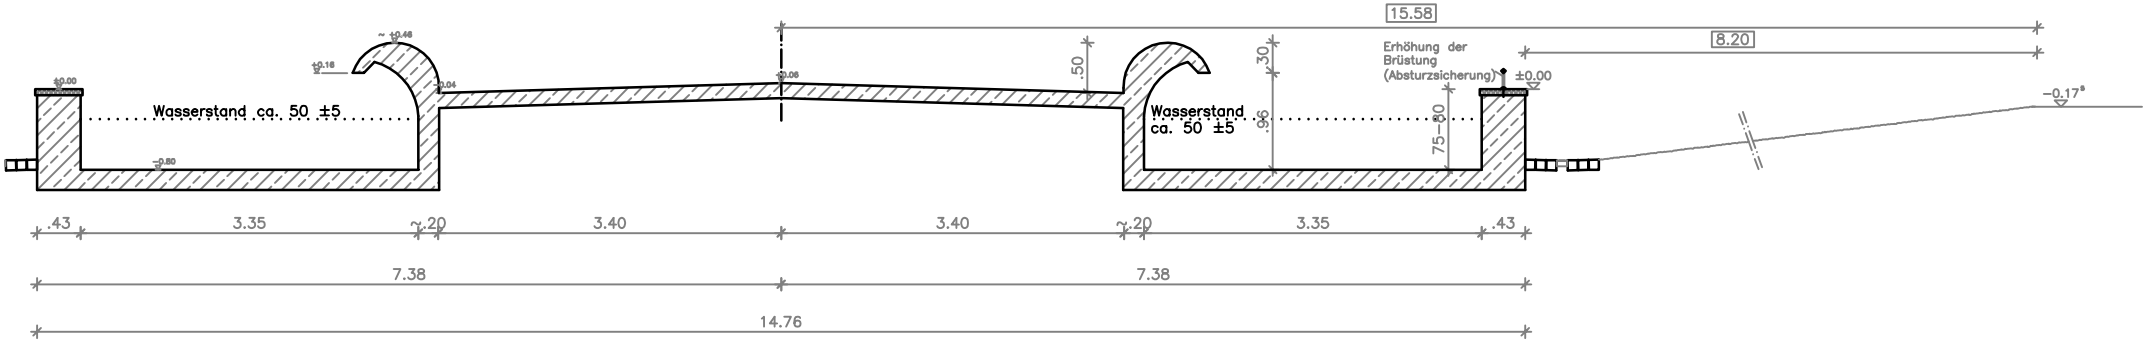

GME
Gebäudemanagement
Stadt Erlangen

Nowak

AMT	ABTL.	GEPR.	GEZ.

DATUM: 04.02.2014	MASSTAB: 1: 20; 1:75	PL.NR:

Brunnen am OHMPLATZ

Vorschlag Sanierung