


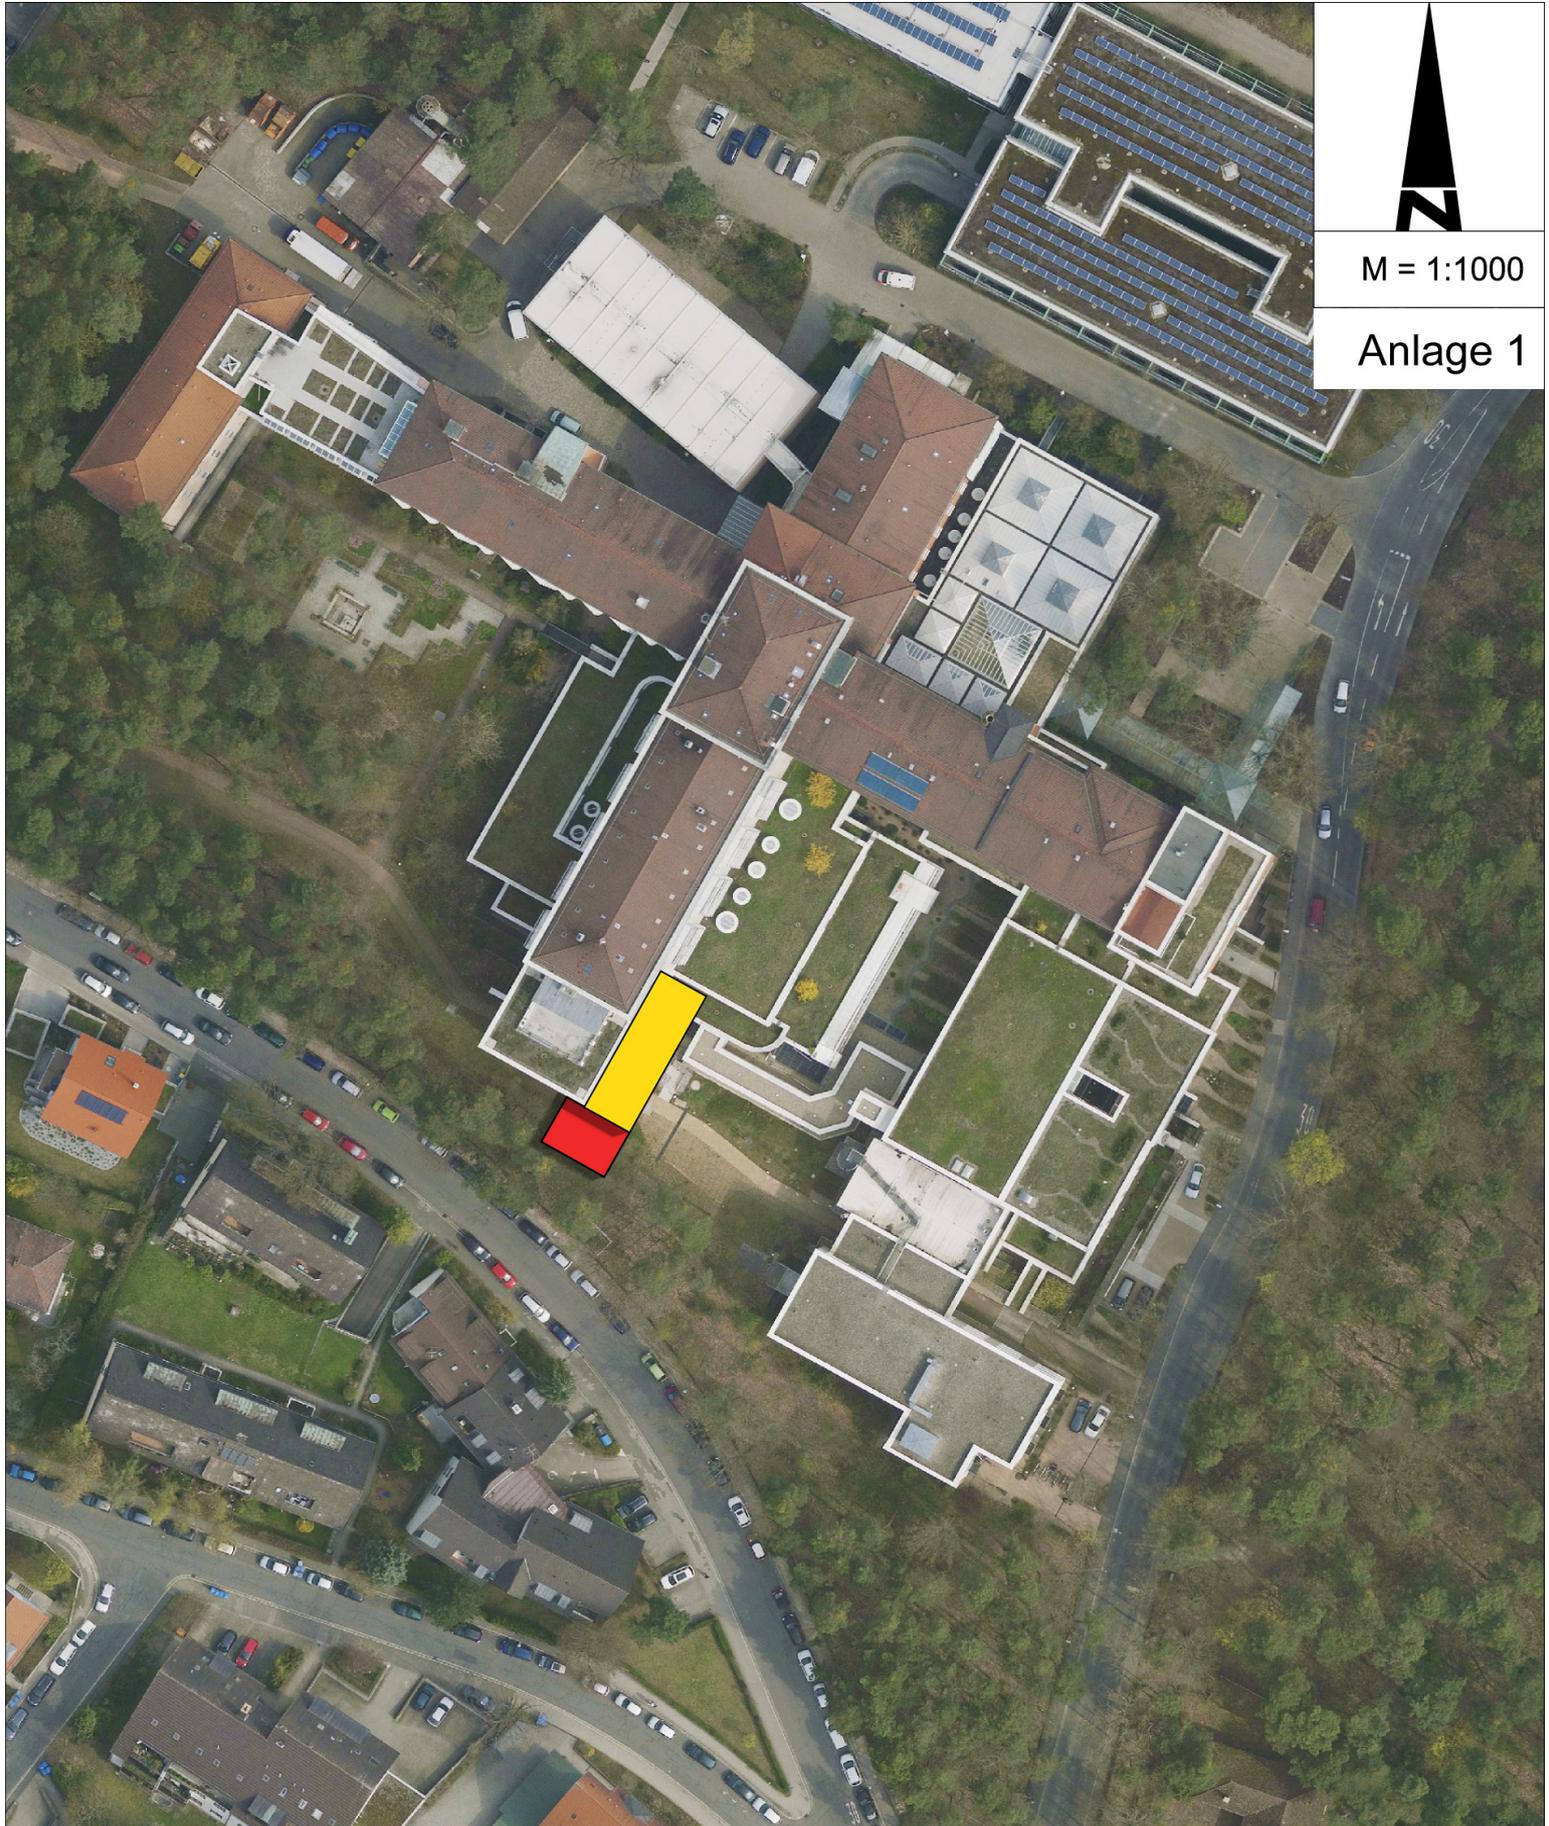


M = 1:1000

Anlage 1



Stadt Erlangen

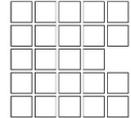

Bauaufsichtsamt Erlangen



= Erweiterung Herzlabor



= Trafostation + Notstromversorgung

Bearbeitet: 63-2/1.2

Gezeichnet:

erstellt: 14.02.2014