


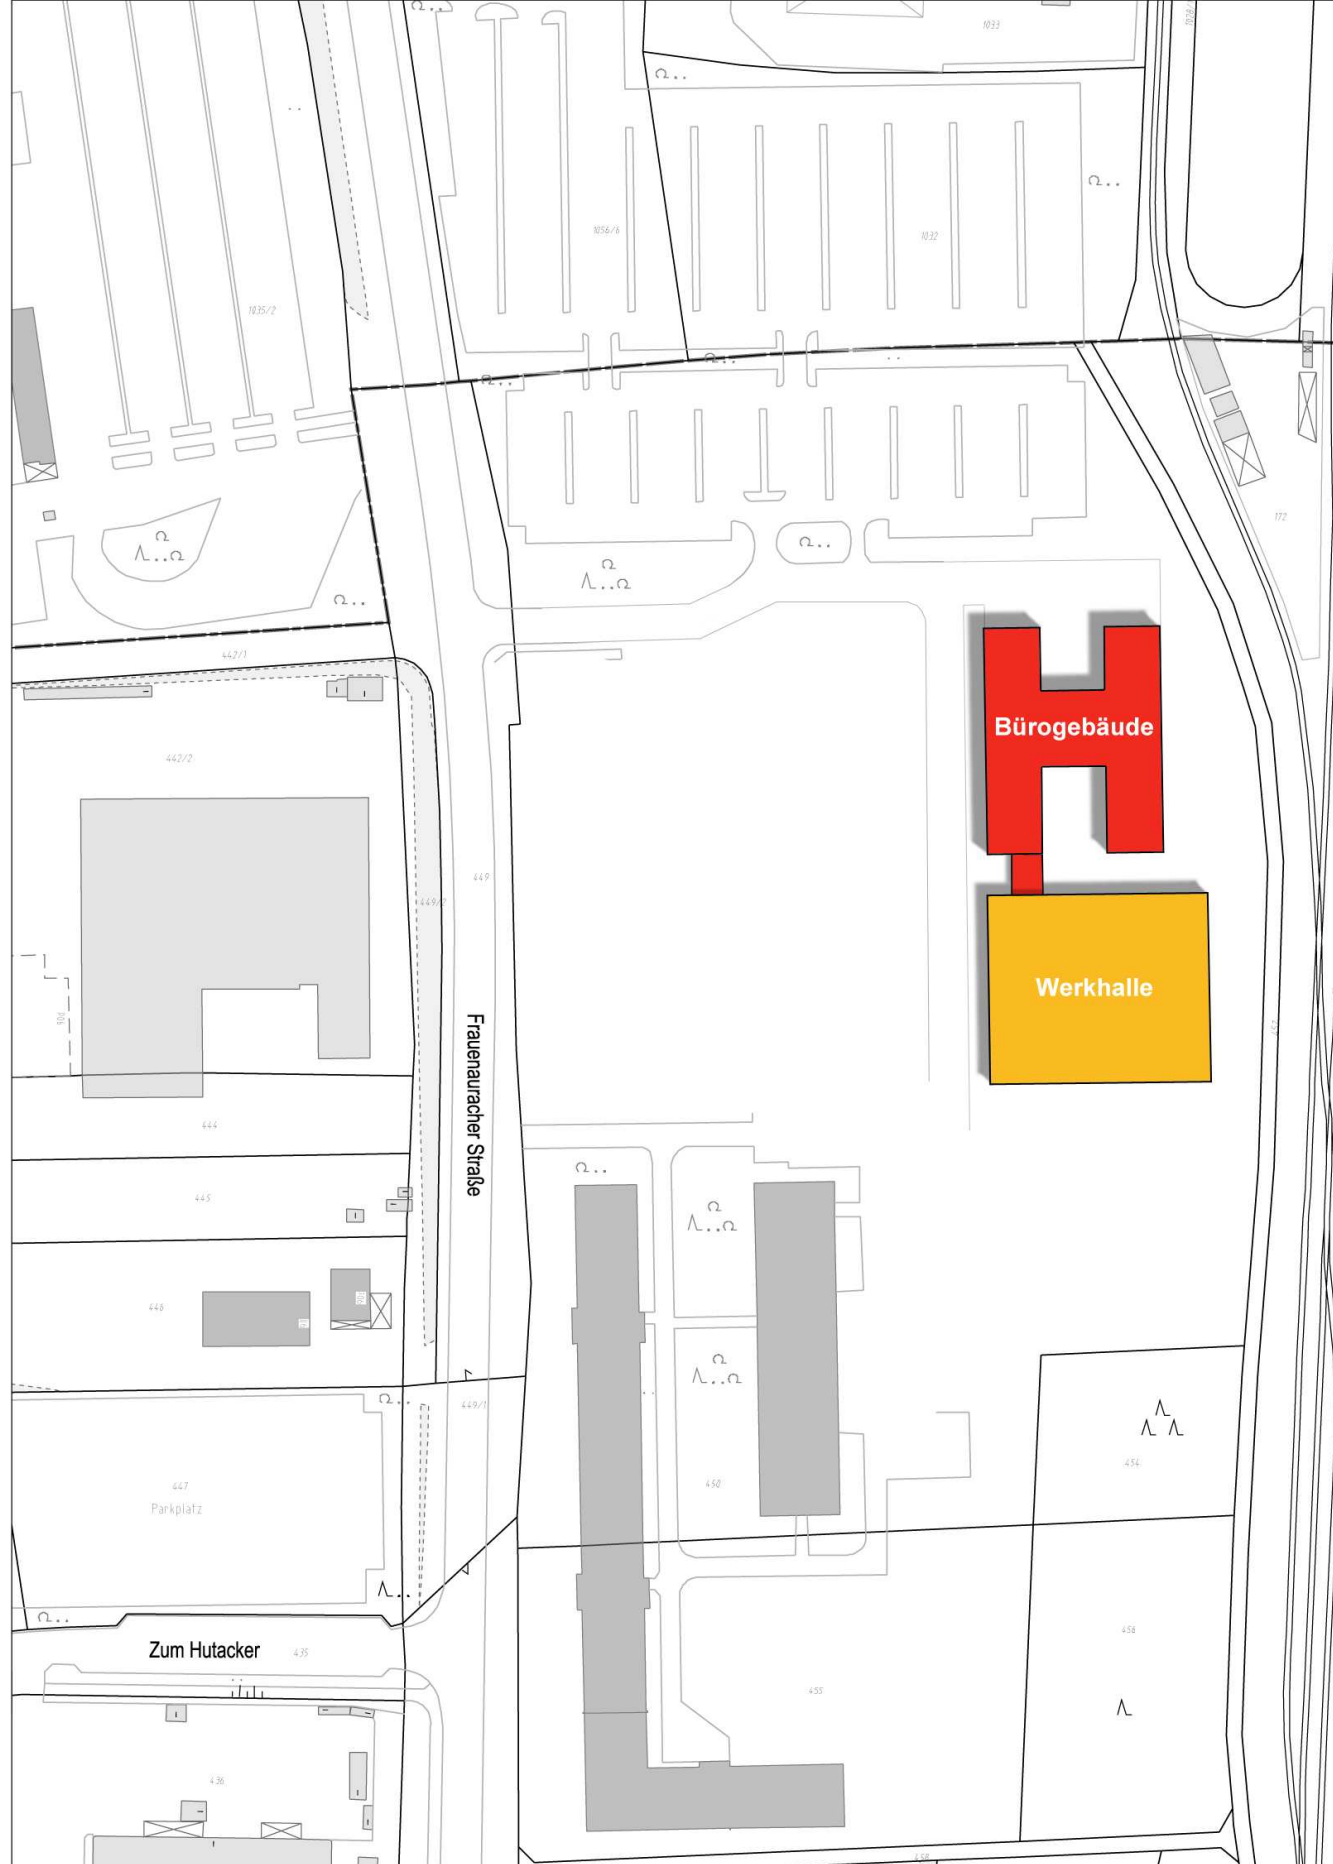


ohne Maßstab

Anlage 1

Main-Donau-Kanal



Stadt Erlangen

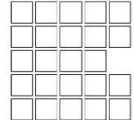

Bauaufsichtsamt Erlangen

Neubau eines Bürogebäudes und einer Werkhalle

Bearbeitet: 63-2/1.2

Gezeichnet:

erstellt: 18.02.2014