


Auszug FNP
der Stadt Erlangen
(2003)

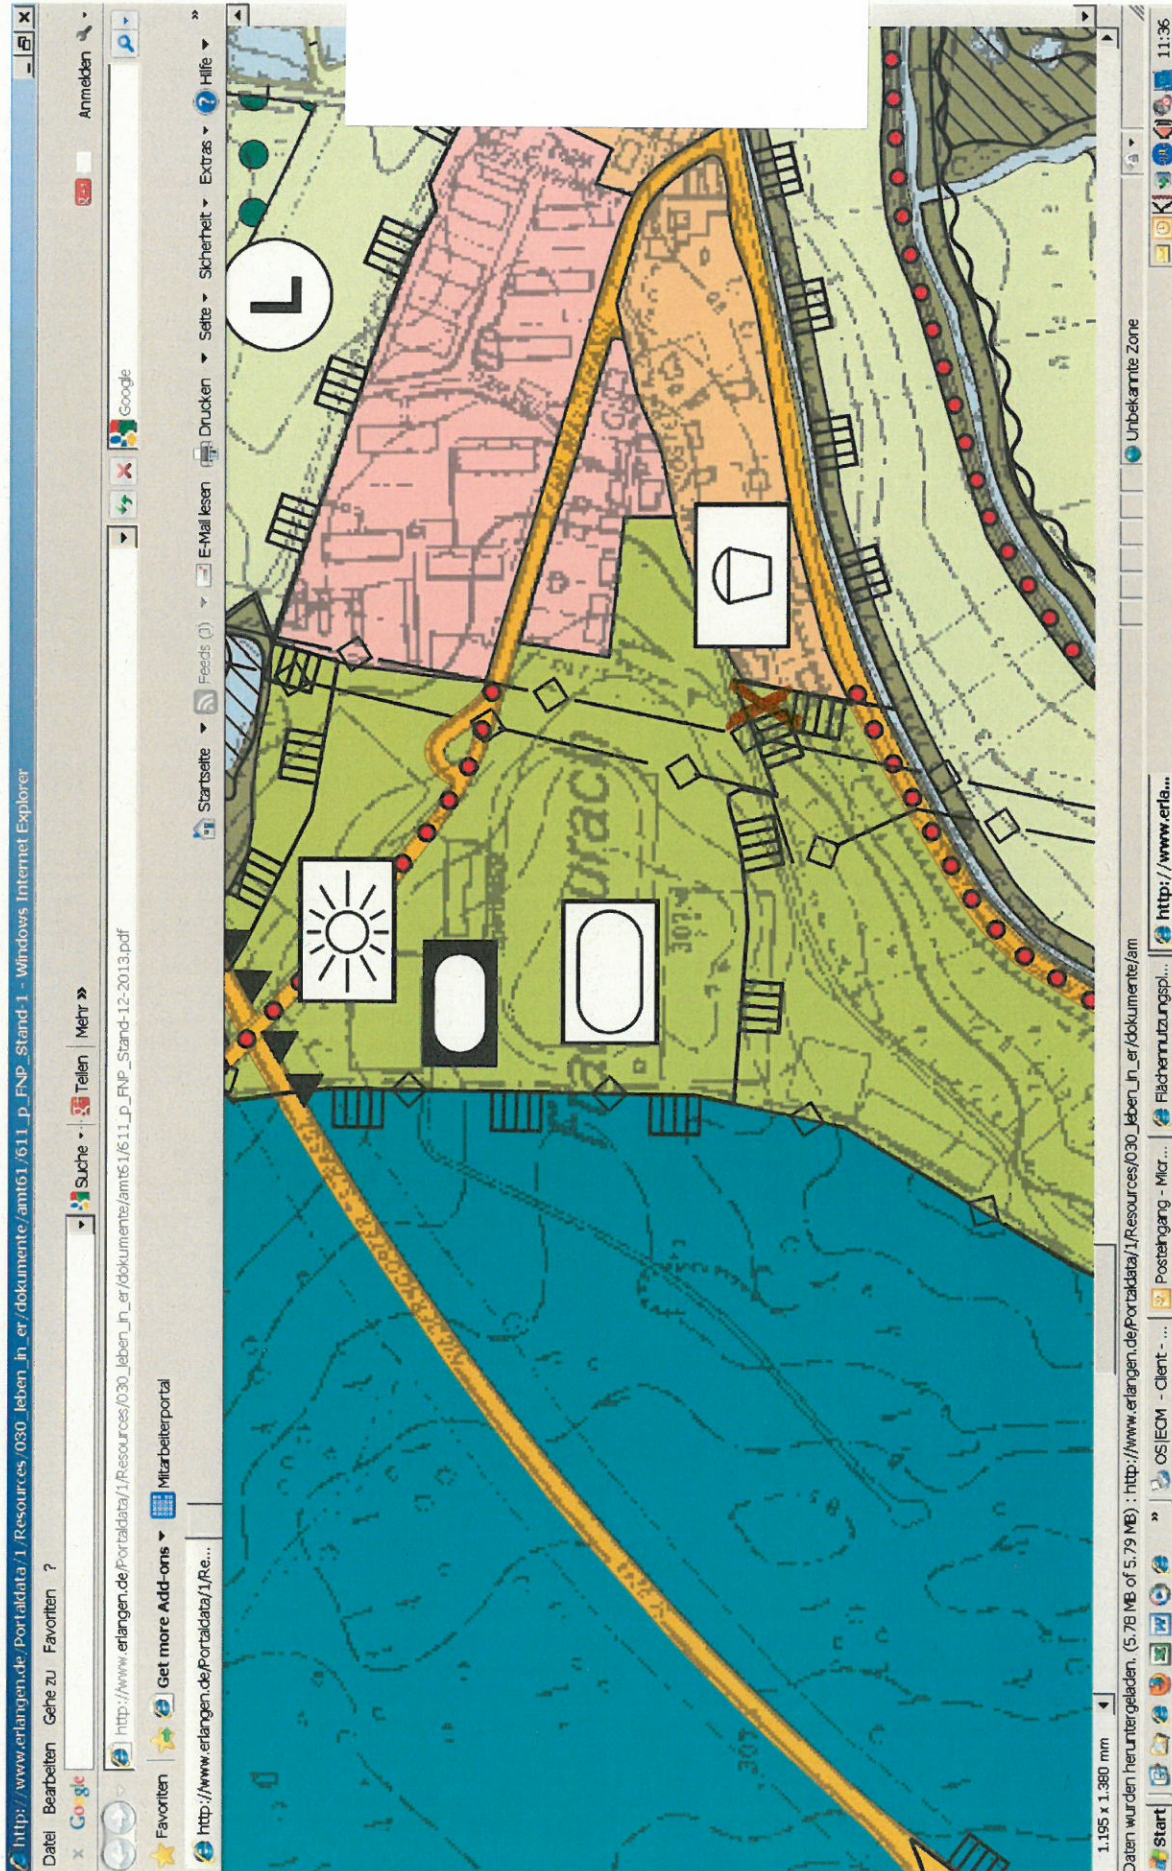

X Standort des geplanten Wohnhauses