


Lageplan mit Landschaftsschutzgebiet Klosterwald

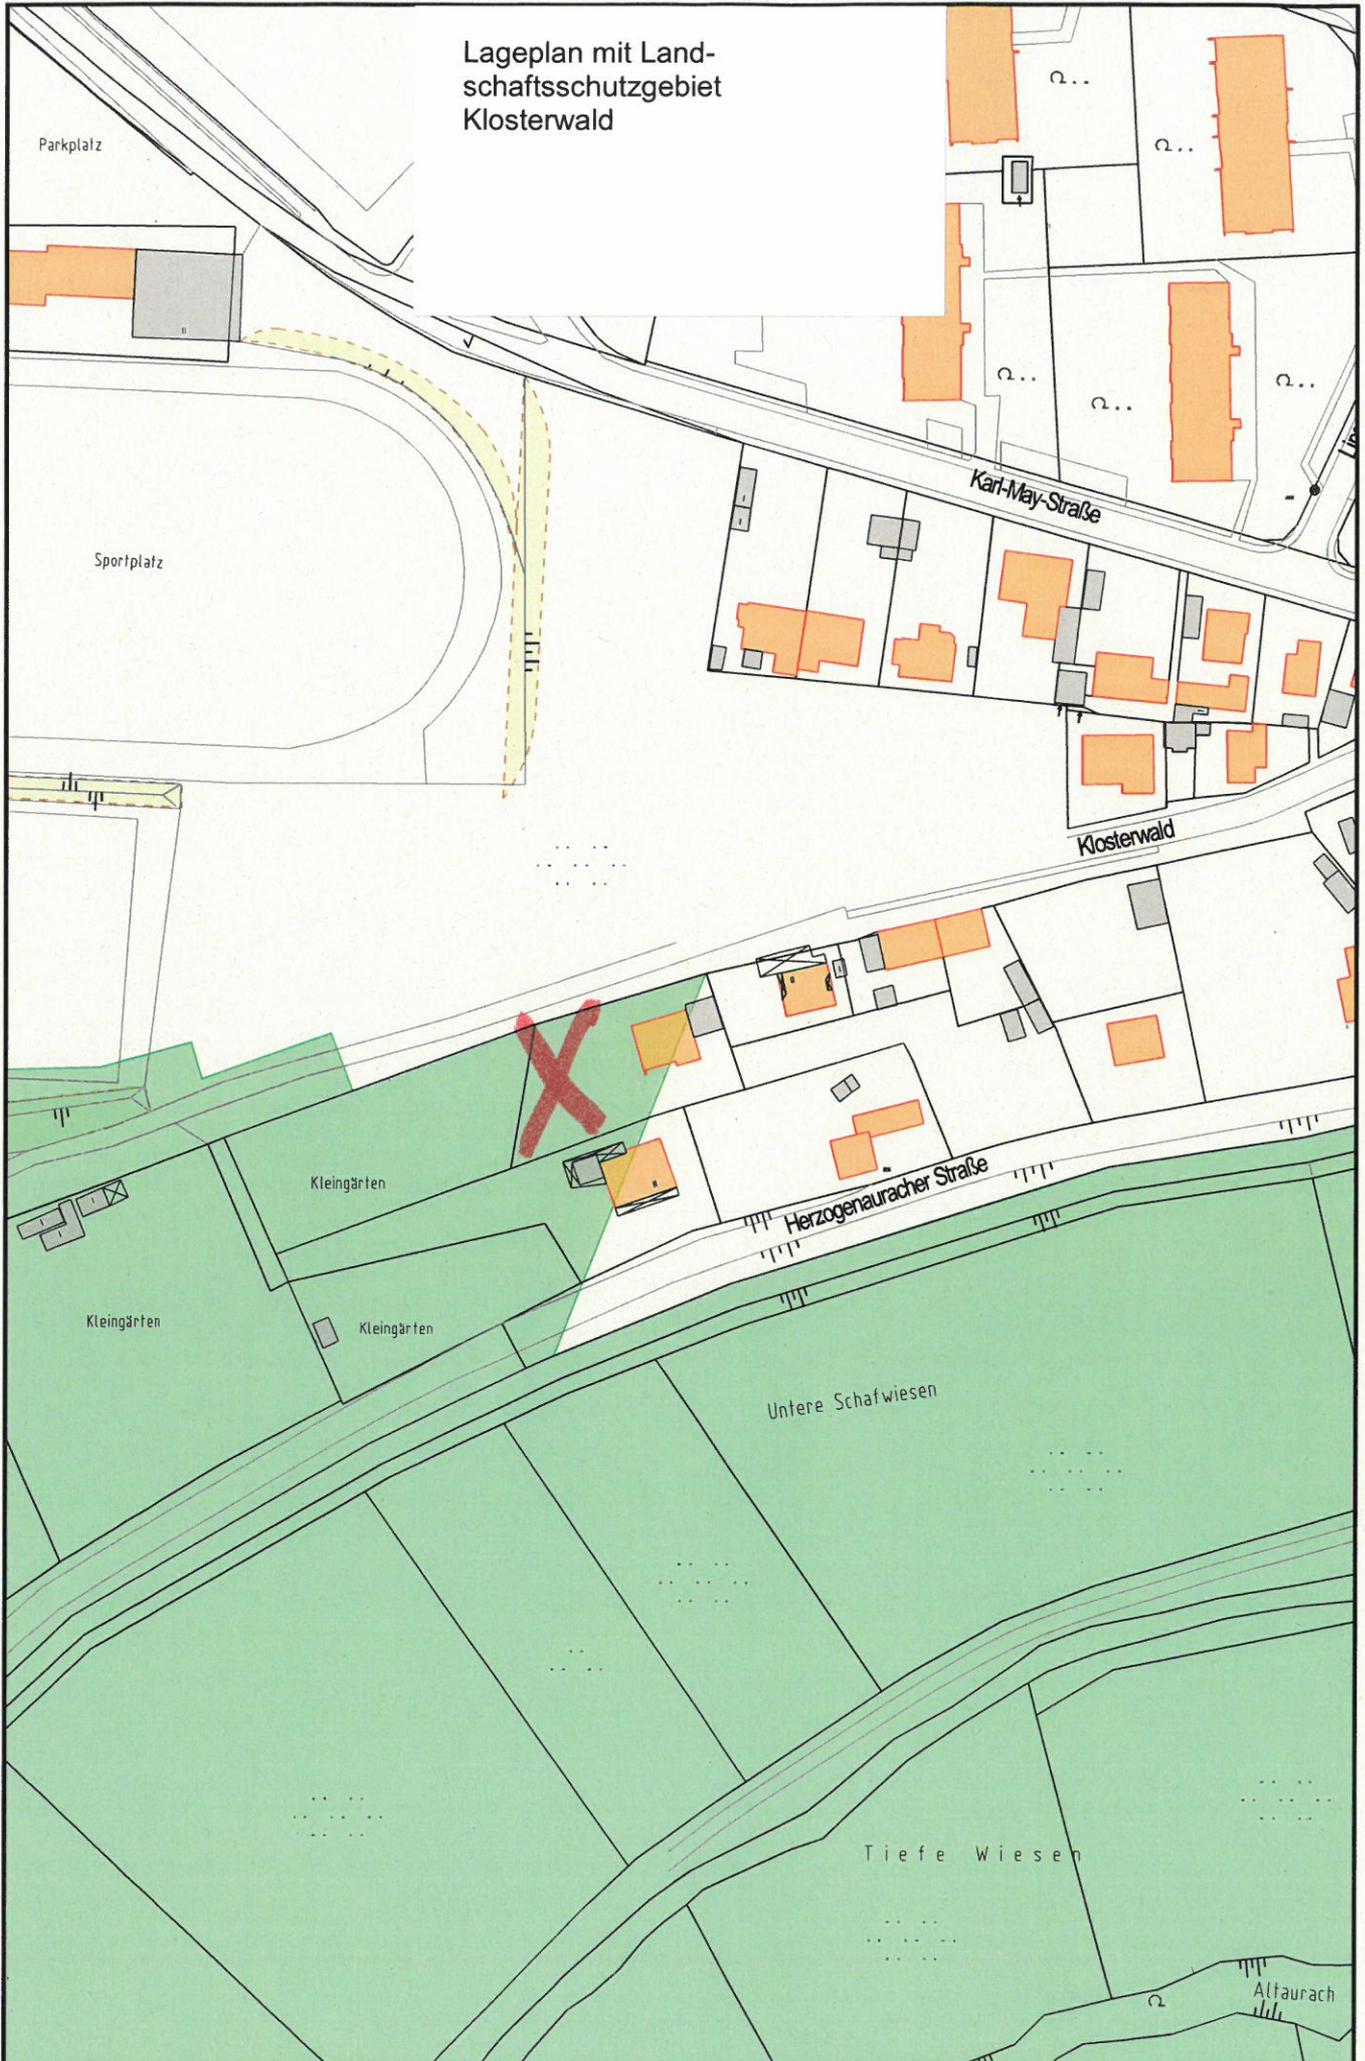

grün = Landschaftsschutzgebiet

X Standort des geplanten Wohnhauses