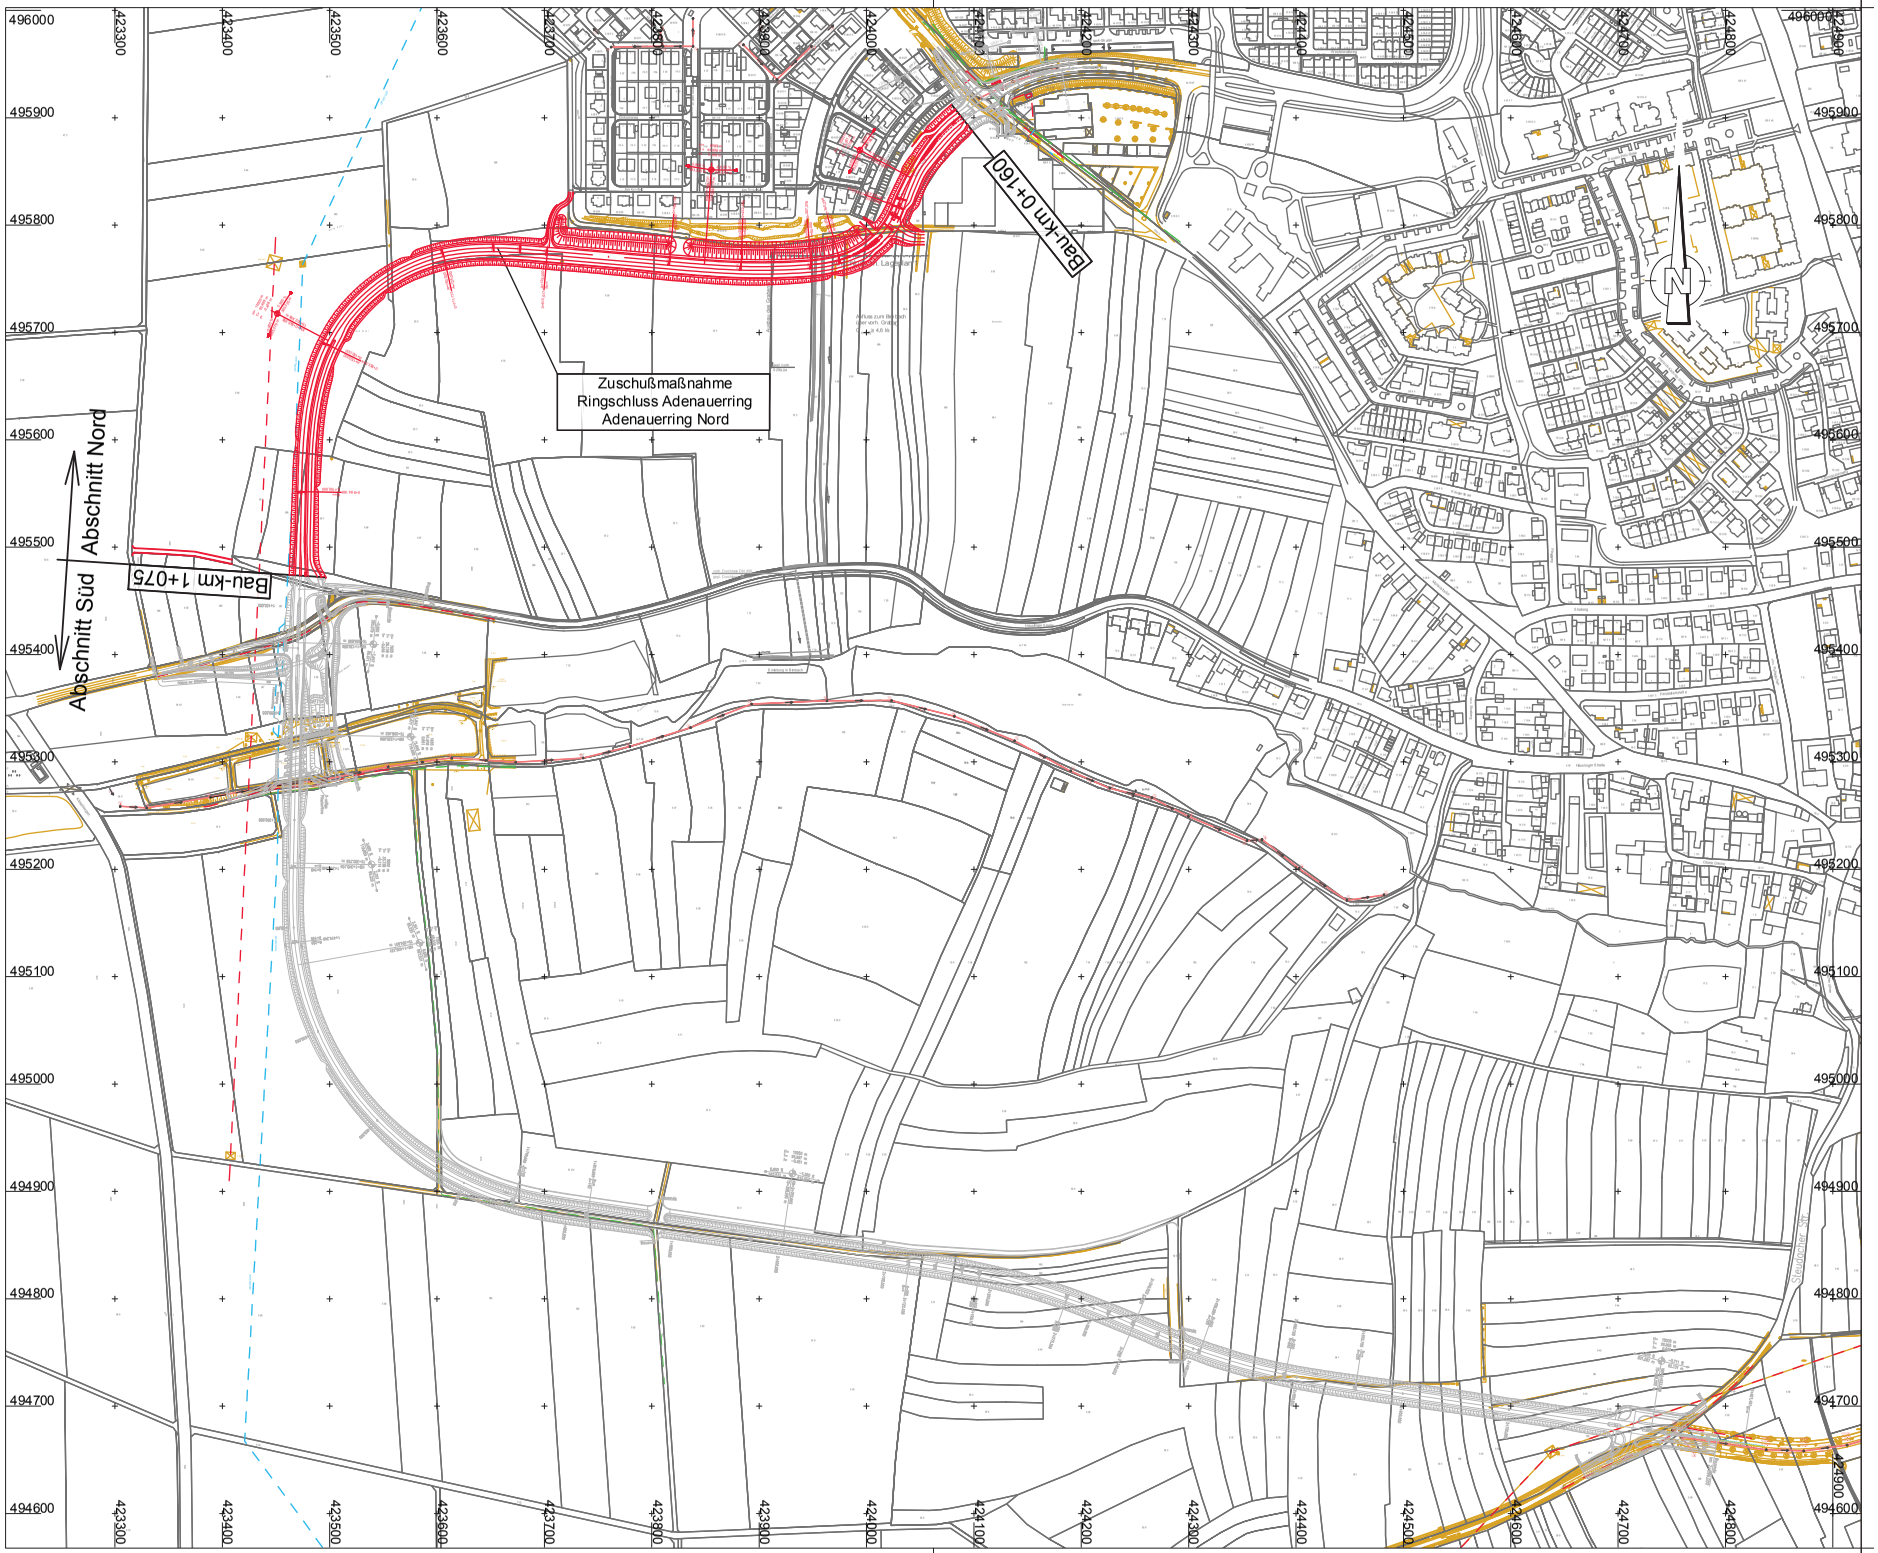

Zuschußmaßnahme
Ringschluss Adenauerring
Adenauerring Nord
Bau-km 0+160
Bau-km 1+075
Abschnitt Nord
Abschnitt Süd
N