Bau-km 0+185 bis Bau-km 0+850

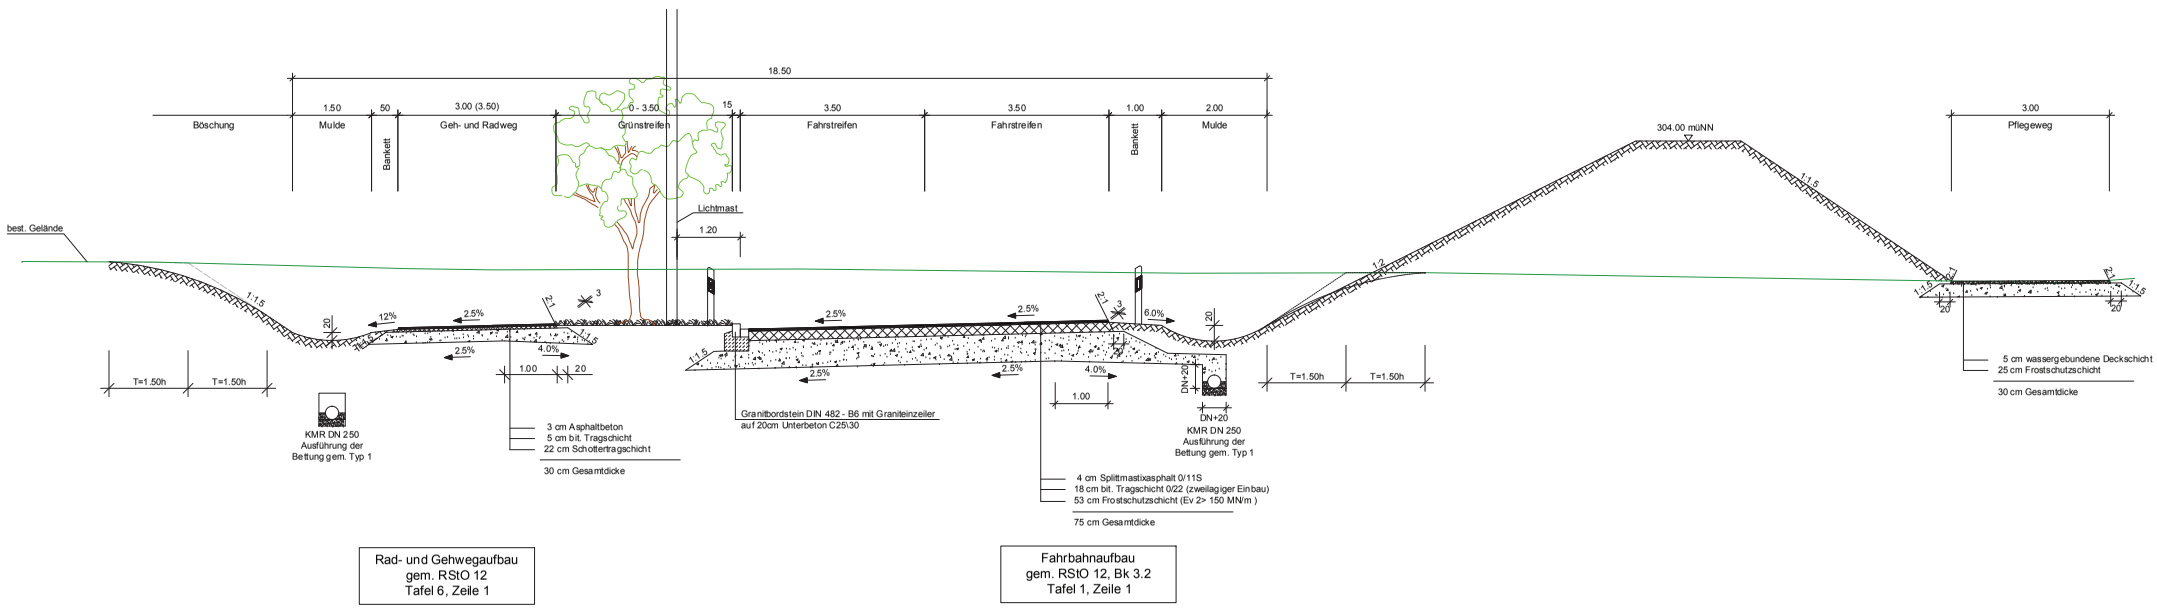

Rad- und Gehwegaufbau
gem. RStO 12
Tafel 6, Zeile 1

Fahrbahnaufbau
gem. RStO 12, Bk 3.2
Tafel 1, Zeile 1