


# Bau-km 0+850 bis Bauende

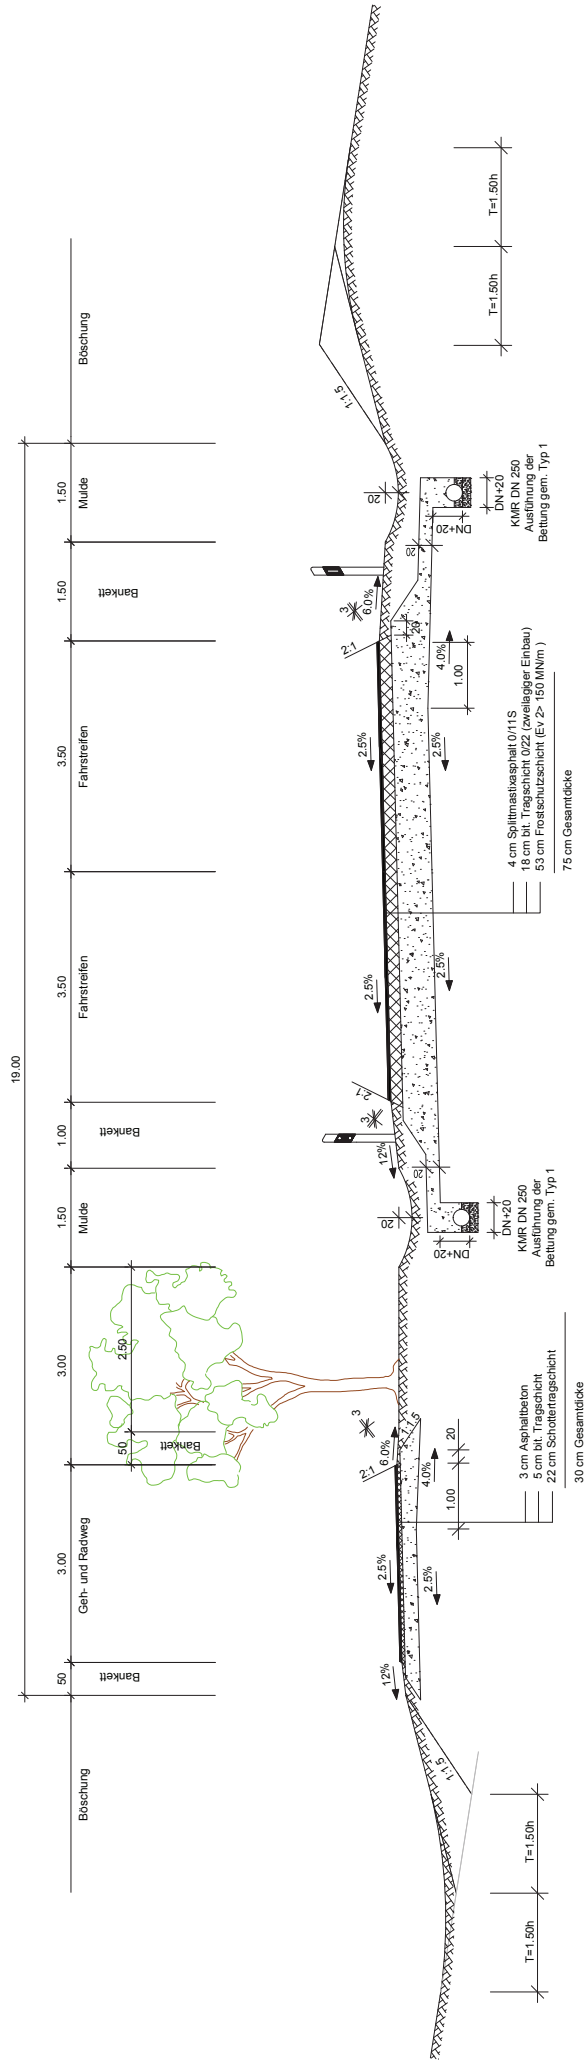

Fahrbahnaufbau  
gem. RSO 12, Bk 3.2  
Tafel 1, Zeile 1

Rad- und Gehwegaufbau  
gem. RSO 12  
Tafel 6, Zeile 1