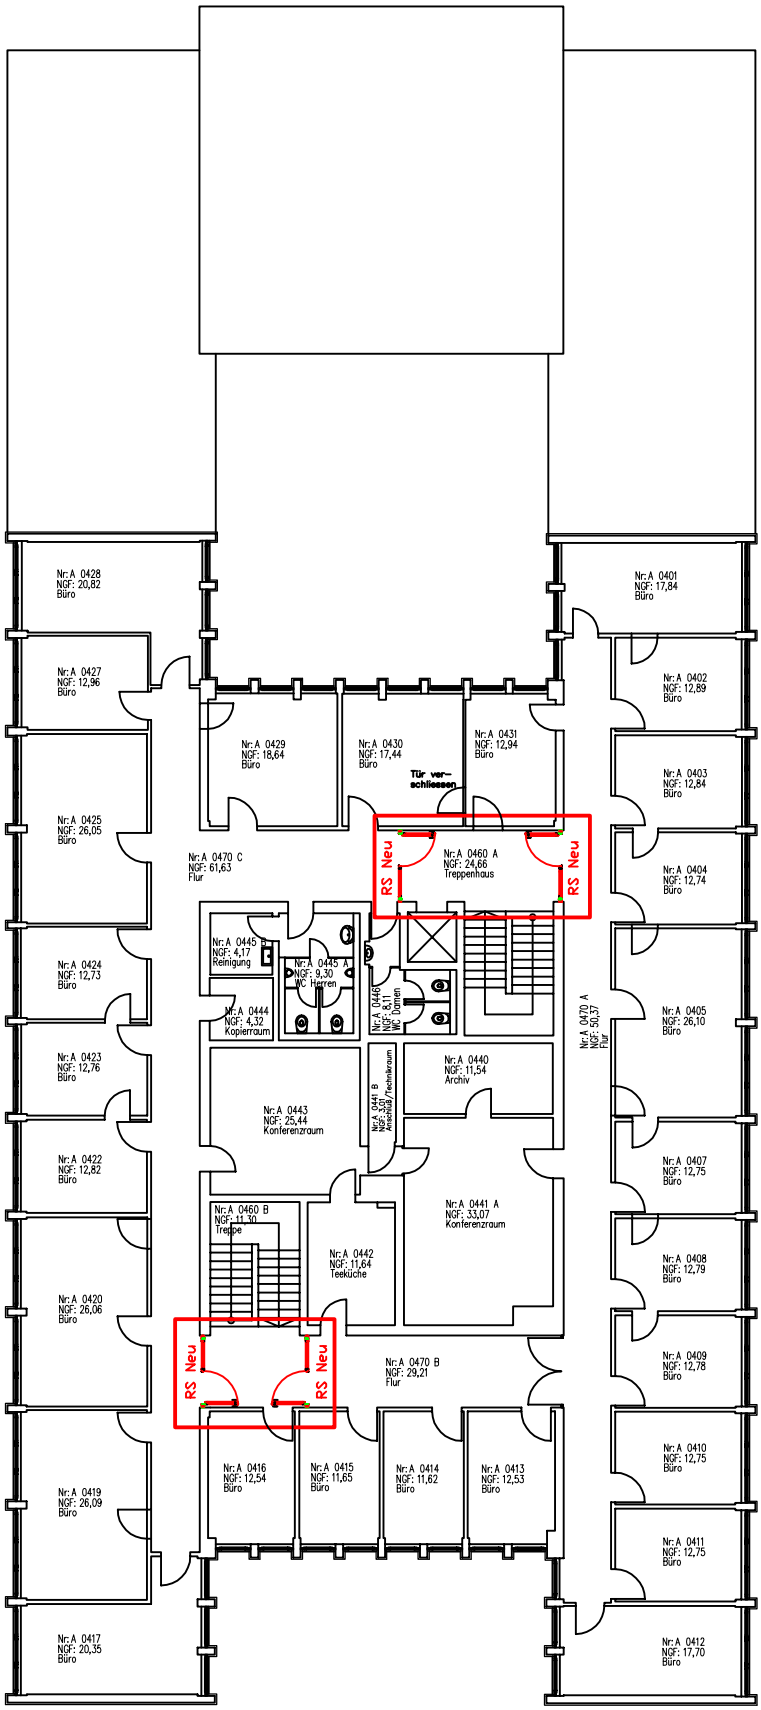

GME
Gebäudemanagement
Stadt Erlangen

24	242-1	Kosatsch	Ko/Kr/Fe
AMT	ABTL.	GEPR.	GEZ.

DATUM: 18.02.2014	MASSTAB: 1: 250	PL.NR:

Brandschutz Treppenhaus

Kleines Rathaus 4.OG