
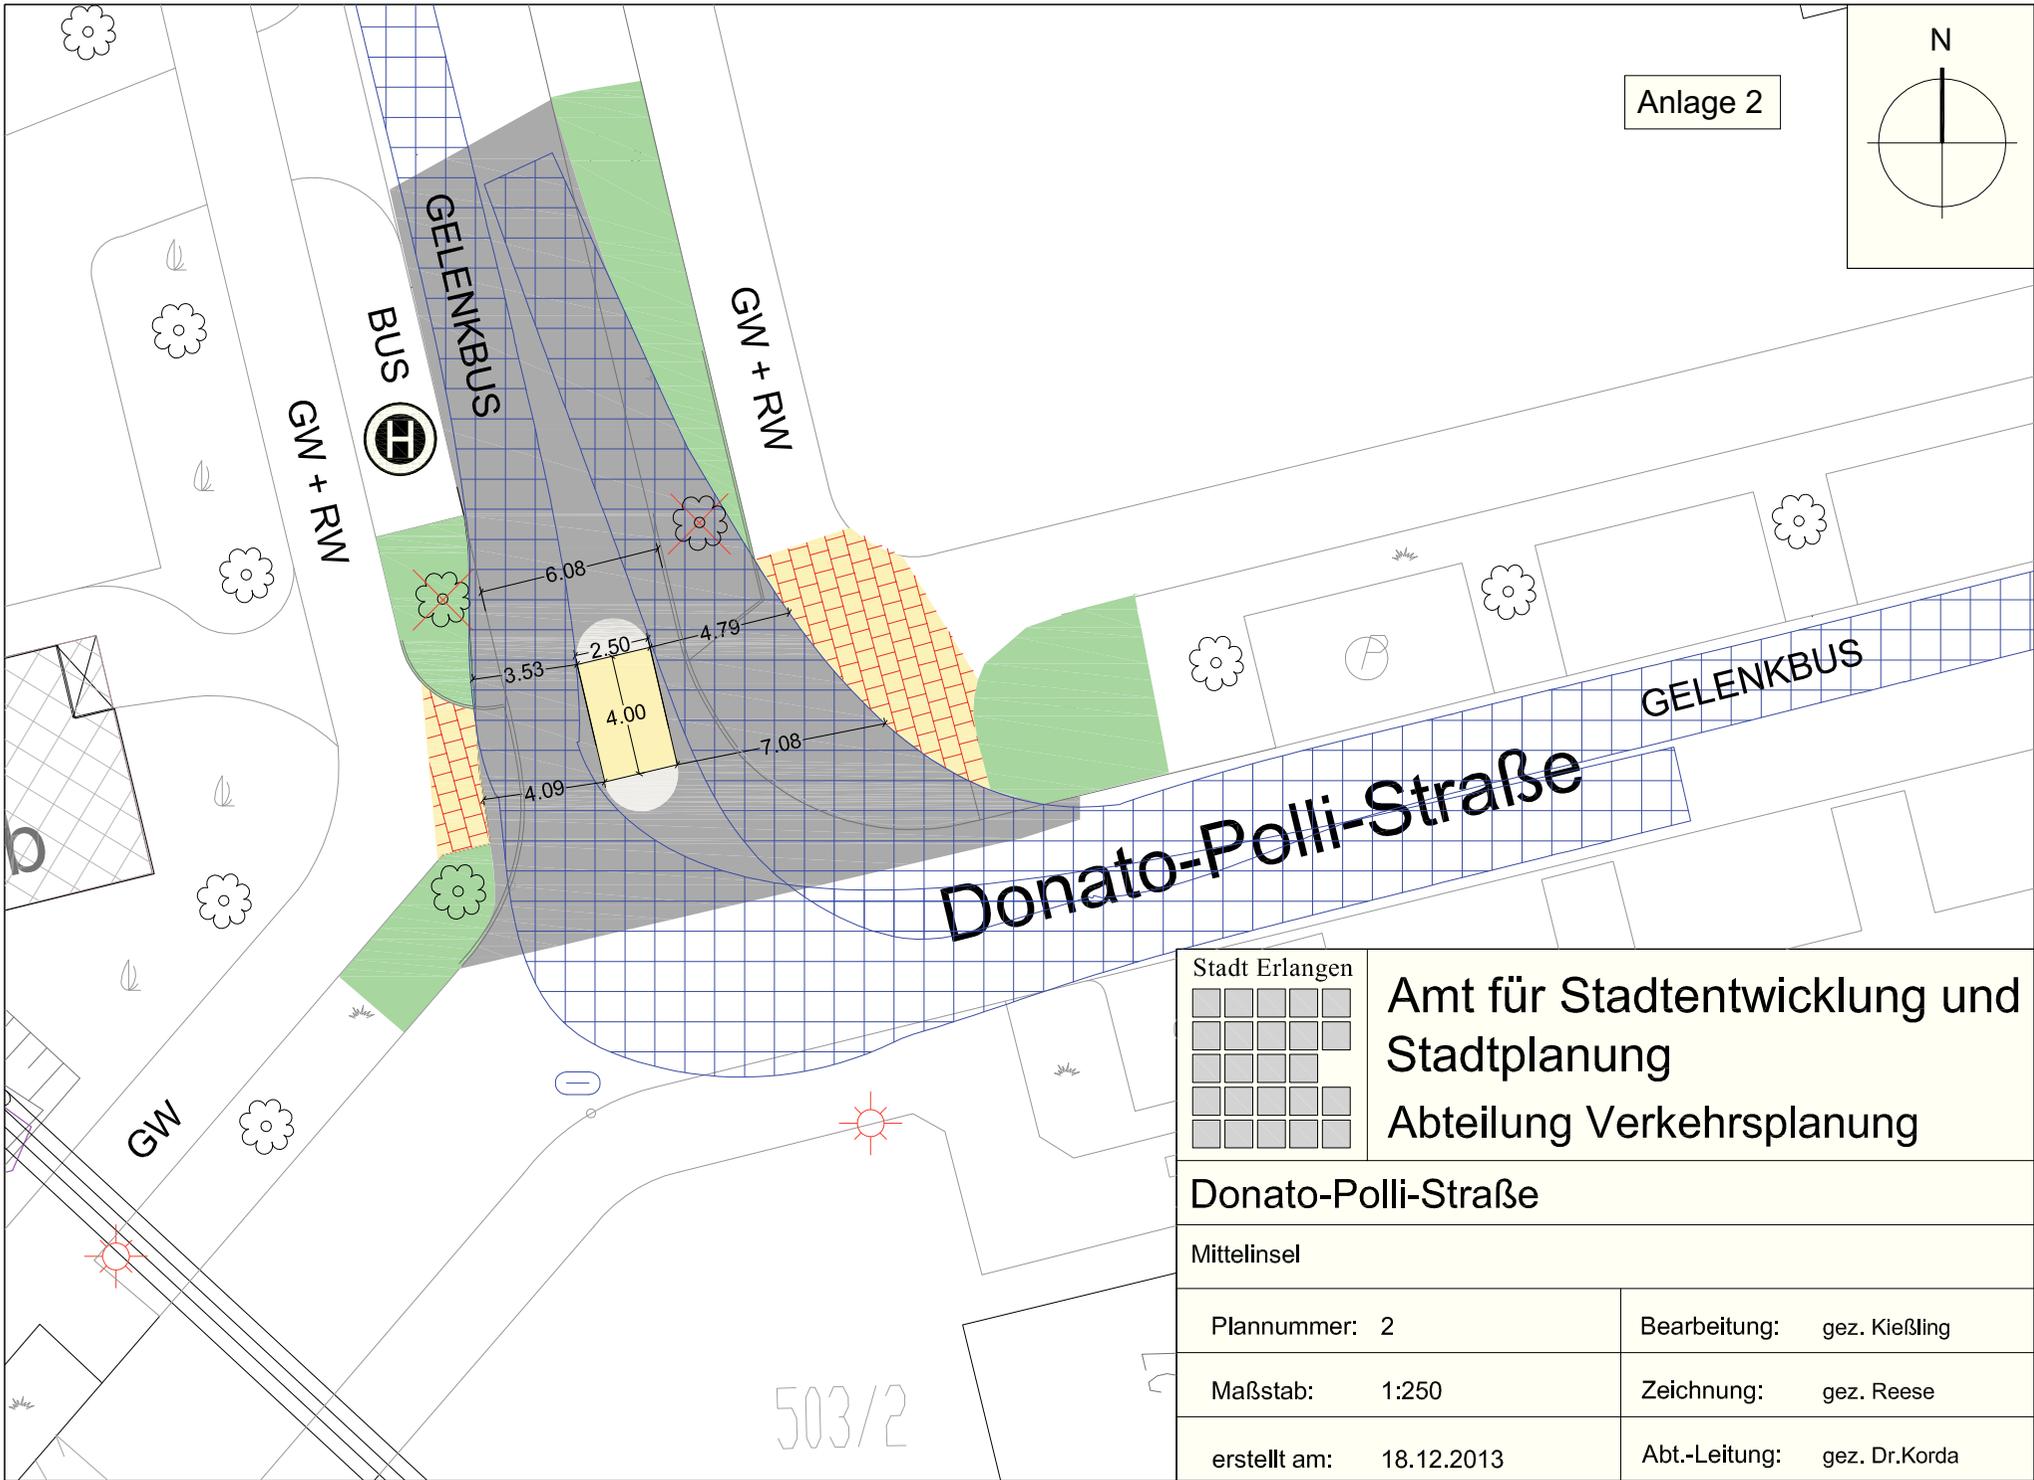


Anlage 2

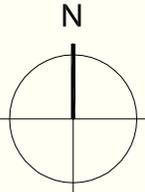

Amt für Stadtentwicklung und
Stadtplanung
Abteilung Verkehrsplanung

Donato-Polli-Straße

Mittelinsel

Plannummer: 2	Bearbeitung: gez. Kießling
Maßstab: 1:250	Zeichnung: gez. Reese
erstellt am: 18.12.2013	Abt.-Leitung: gez. Dr.Korda