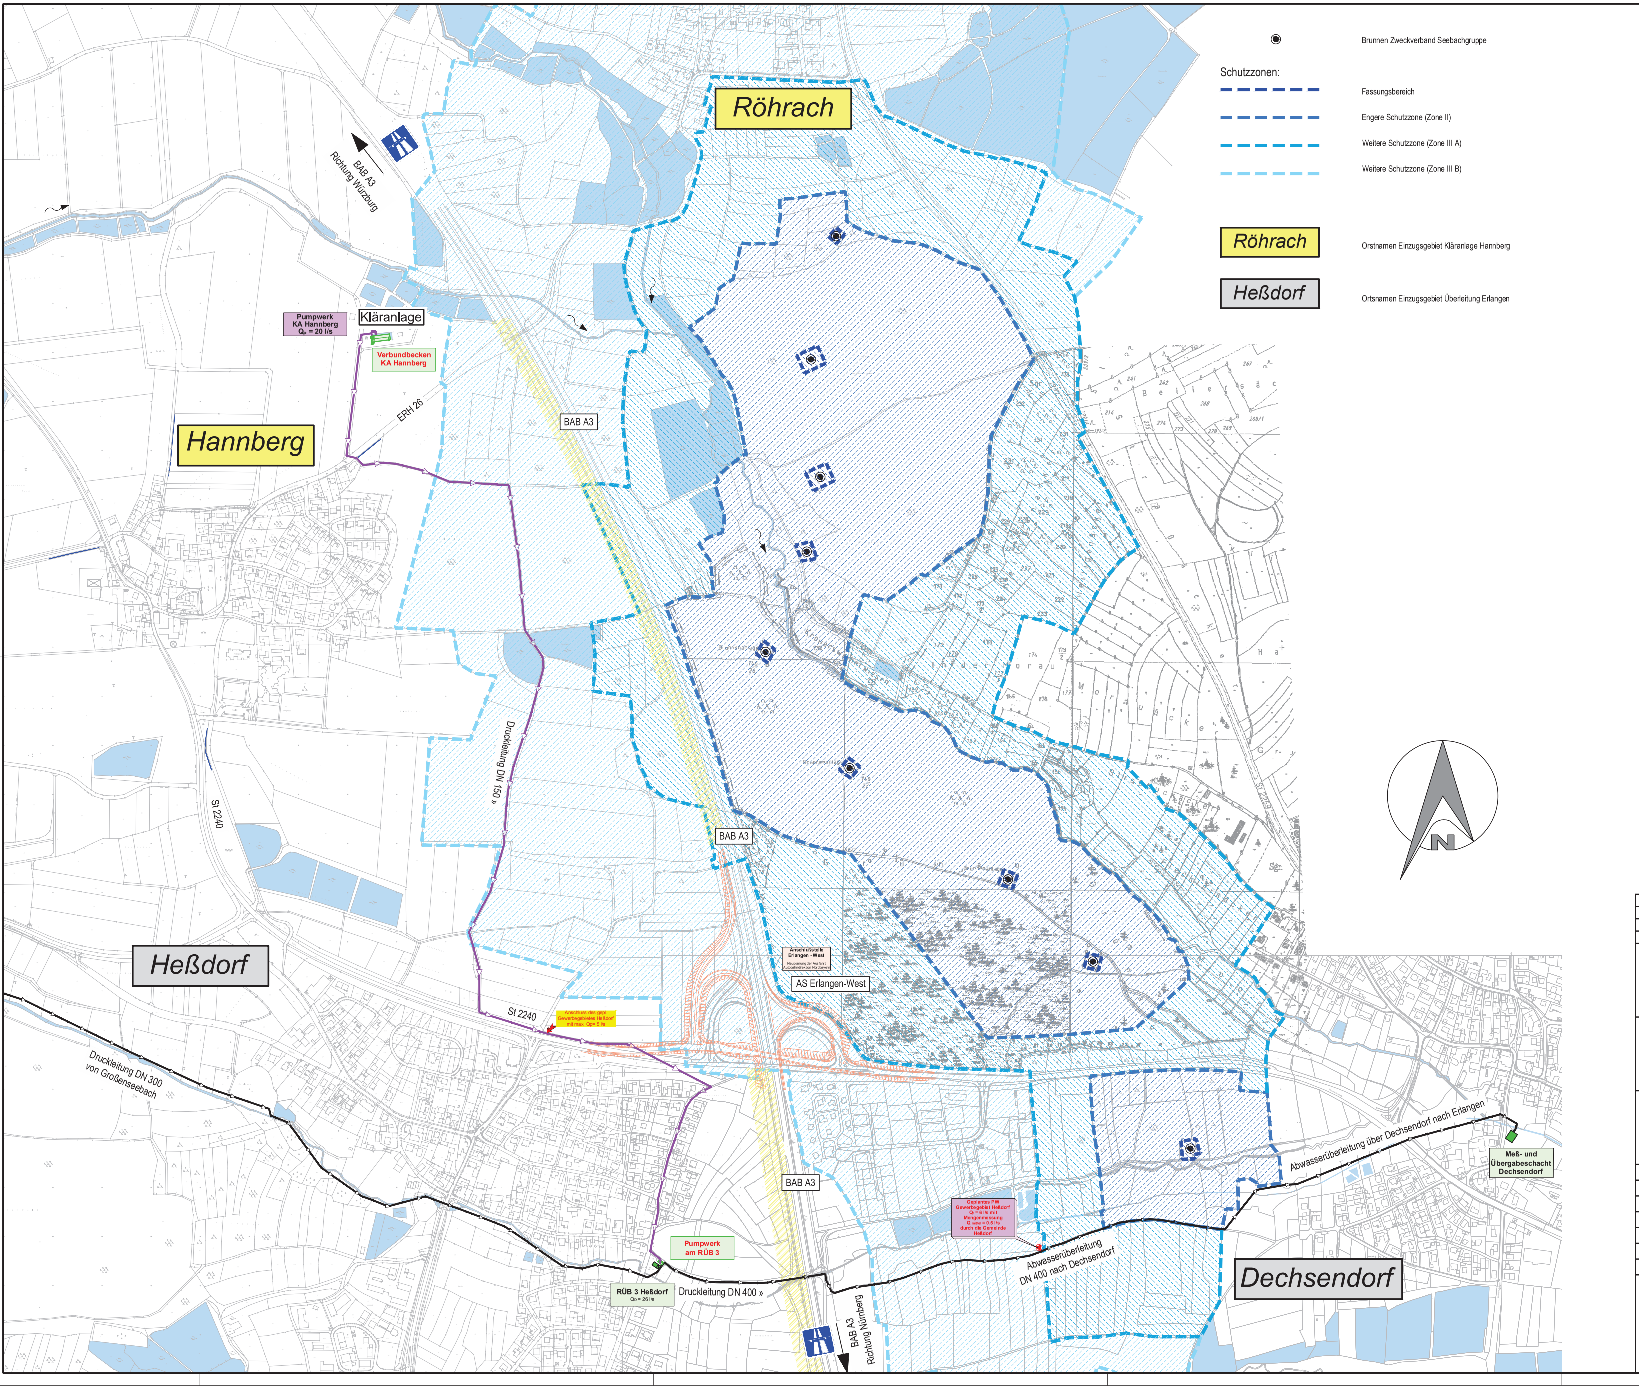
Brunnen Zweckverband Seebachgruppe
Schutzzonen:
Fassungsbereich
Engere Schutzzone (Zone II)
Weitere Schutzzone (Zone III A)
Weitere Schutzzone (Zone III B)
Röhrach
Orstnamen Einzugsgebiet Kläranlage Hannberg
Heßdorf
Ortsnamen Einzugsgebiet Überleitung Erlangen
Röhrach
Hannberg
Heßdorf
Dechsendorf
BAB A3 Richtung Würzburg
BAB A3 Richtung Nürnberg
BAB A3
Kläranlage
Pumpwerk KA Hannberg Q_p = 20 l/s
Verbundbecken KA Hannberg
ERH 26
Druckleitung DN 150 »
St 2240
Anschluss des gepl. Gewerbegebietes Heßdorf mit max. Qp= 5 l/s
Anschlußstelle Erlangen - West
AS Erlangen-West
Druckleitung DN 300 von Großenseebach
Pumpwerk am RÜB 3
RÜB 3 Heßdorf Q_D = 26 l/s
Druckleitung DN 400 »
Geplantes PW Gewerbegebiet Heßdorf Q = 5 l/s mit Mengenmessung $Q_{drossel}$ = 0,5 l/s durch die Gemeinde Heßdorf
Abwasserüberleitung DN 400 nach Dechsendorf
Abwasserüberleitung über Dechsendorf nach Erlangen
Meß- und Übergabeschacht Dechsendorf
St 2259
N

Zeichenerklärung

	Gepl. Druckleitung
	Bestehende Druckleitung
Pumpwerk KA Hannberg	Planungsumfang EBE
Verbundbecken KA Hannberg	Planungsumfang VG Heßdorf
RÜB 3 Heßdorf	Bestehende Bauwerke
▨	Freihaltefläche BAB

Nr.	Änderungen	Datum	Name

Entwässerungsbetrieb
der
Stadt Erlangen
Zertifiziert nach DIN EN ISO 9001 und 14001 sowie OHRIS:2010
EMAS - Geprüftes Umweltmanagement D-158-00101

Abwasserüberleitung aus dem Einzugsgebiet der Kläranlage Hannberg nach Erlangen
- Entwurf -

Übersichtslageplan

Anlage :	2	
Plannummer :	.	
Maßstab :	1: 5.000	
	Datum:	Name:
Bearbeitet :	März 2014	R. Wenisch
Gezeichnet :	März 2014	D. Ernst
Geprüft :	März 2014	A. Zacherl

GBi Herzogenaurach
Gesellschaft beratender Ingenieure für Bau und EDV mbH & Co. KG
Orffstraße 6
91074 Herzogenaurach
Tel.: 09132/766-0
Fax.: 09132/766-150

Sachgebiet Kanalnetz	Abteilung Betrieb	Werkleitung
Erlangen, den	Erlangen, den	Erlangen, den
....	....	....
Mayer (Sachgebietsleiter)	Engelhardt (Abteilungsleiter)	Fuchs (2. Werkleiter)