


Bebauungsplan Nr. F 393

- Graf-Zeppelin-Straße Nord -

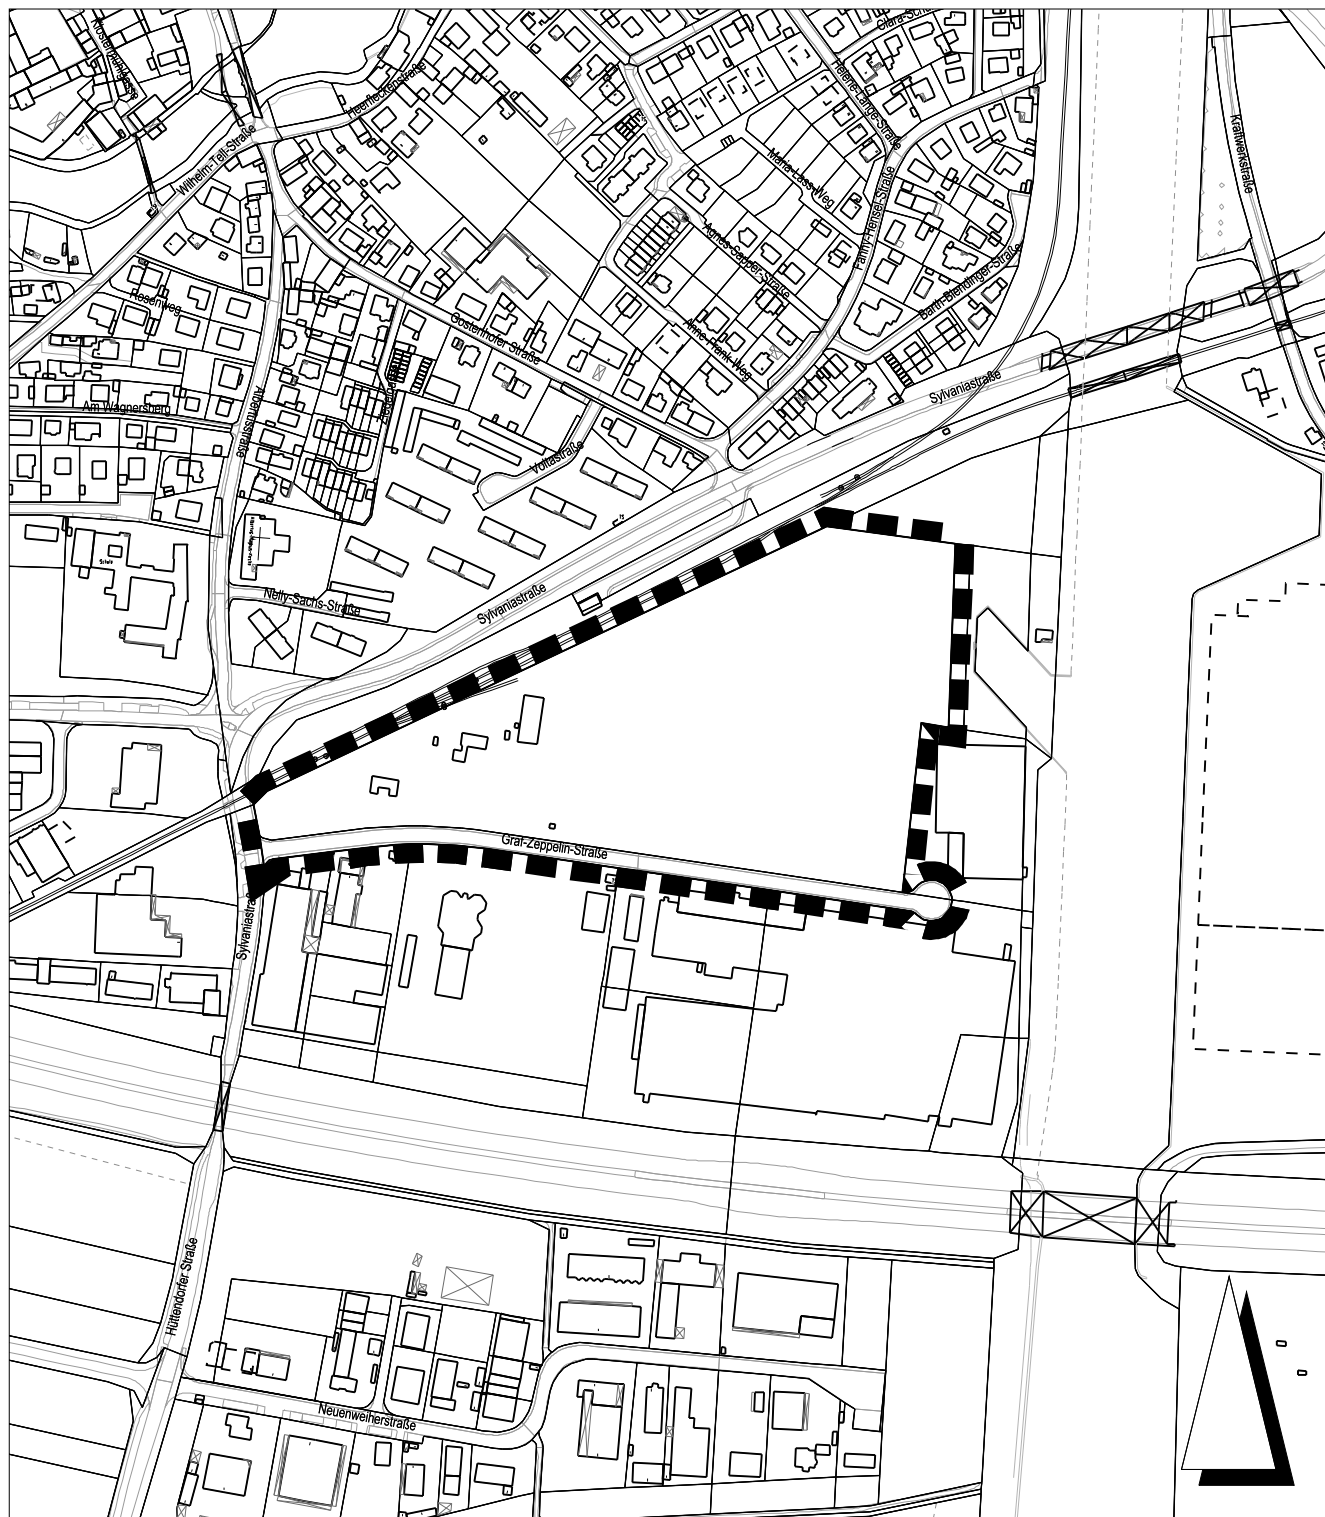

— — — — — Grenze des räumlichen Geltungsbereichs
Kartengrundlage: Ausschnitt aus dem Liegenschaftskataster