

Stadt Erlangen

Amt für Stadtentwicklung und Stadtplanung

Abteilung Verkehrsplanung

FBDE 2014 - Hegenigstraße

Entwurf Markierung

Bearbeitung: gez. Single/Kießling

SG.-Leitung: gez. i.V.Single


M 1:500 (A4)

Plannr.: 1/3

Abt.-Leitung: gez. Dr. Korda

erstellt am: 20.03.2014

Amstleitung: gez. Willmann-Hohmann

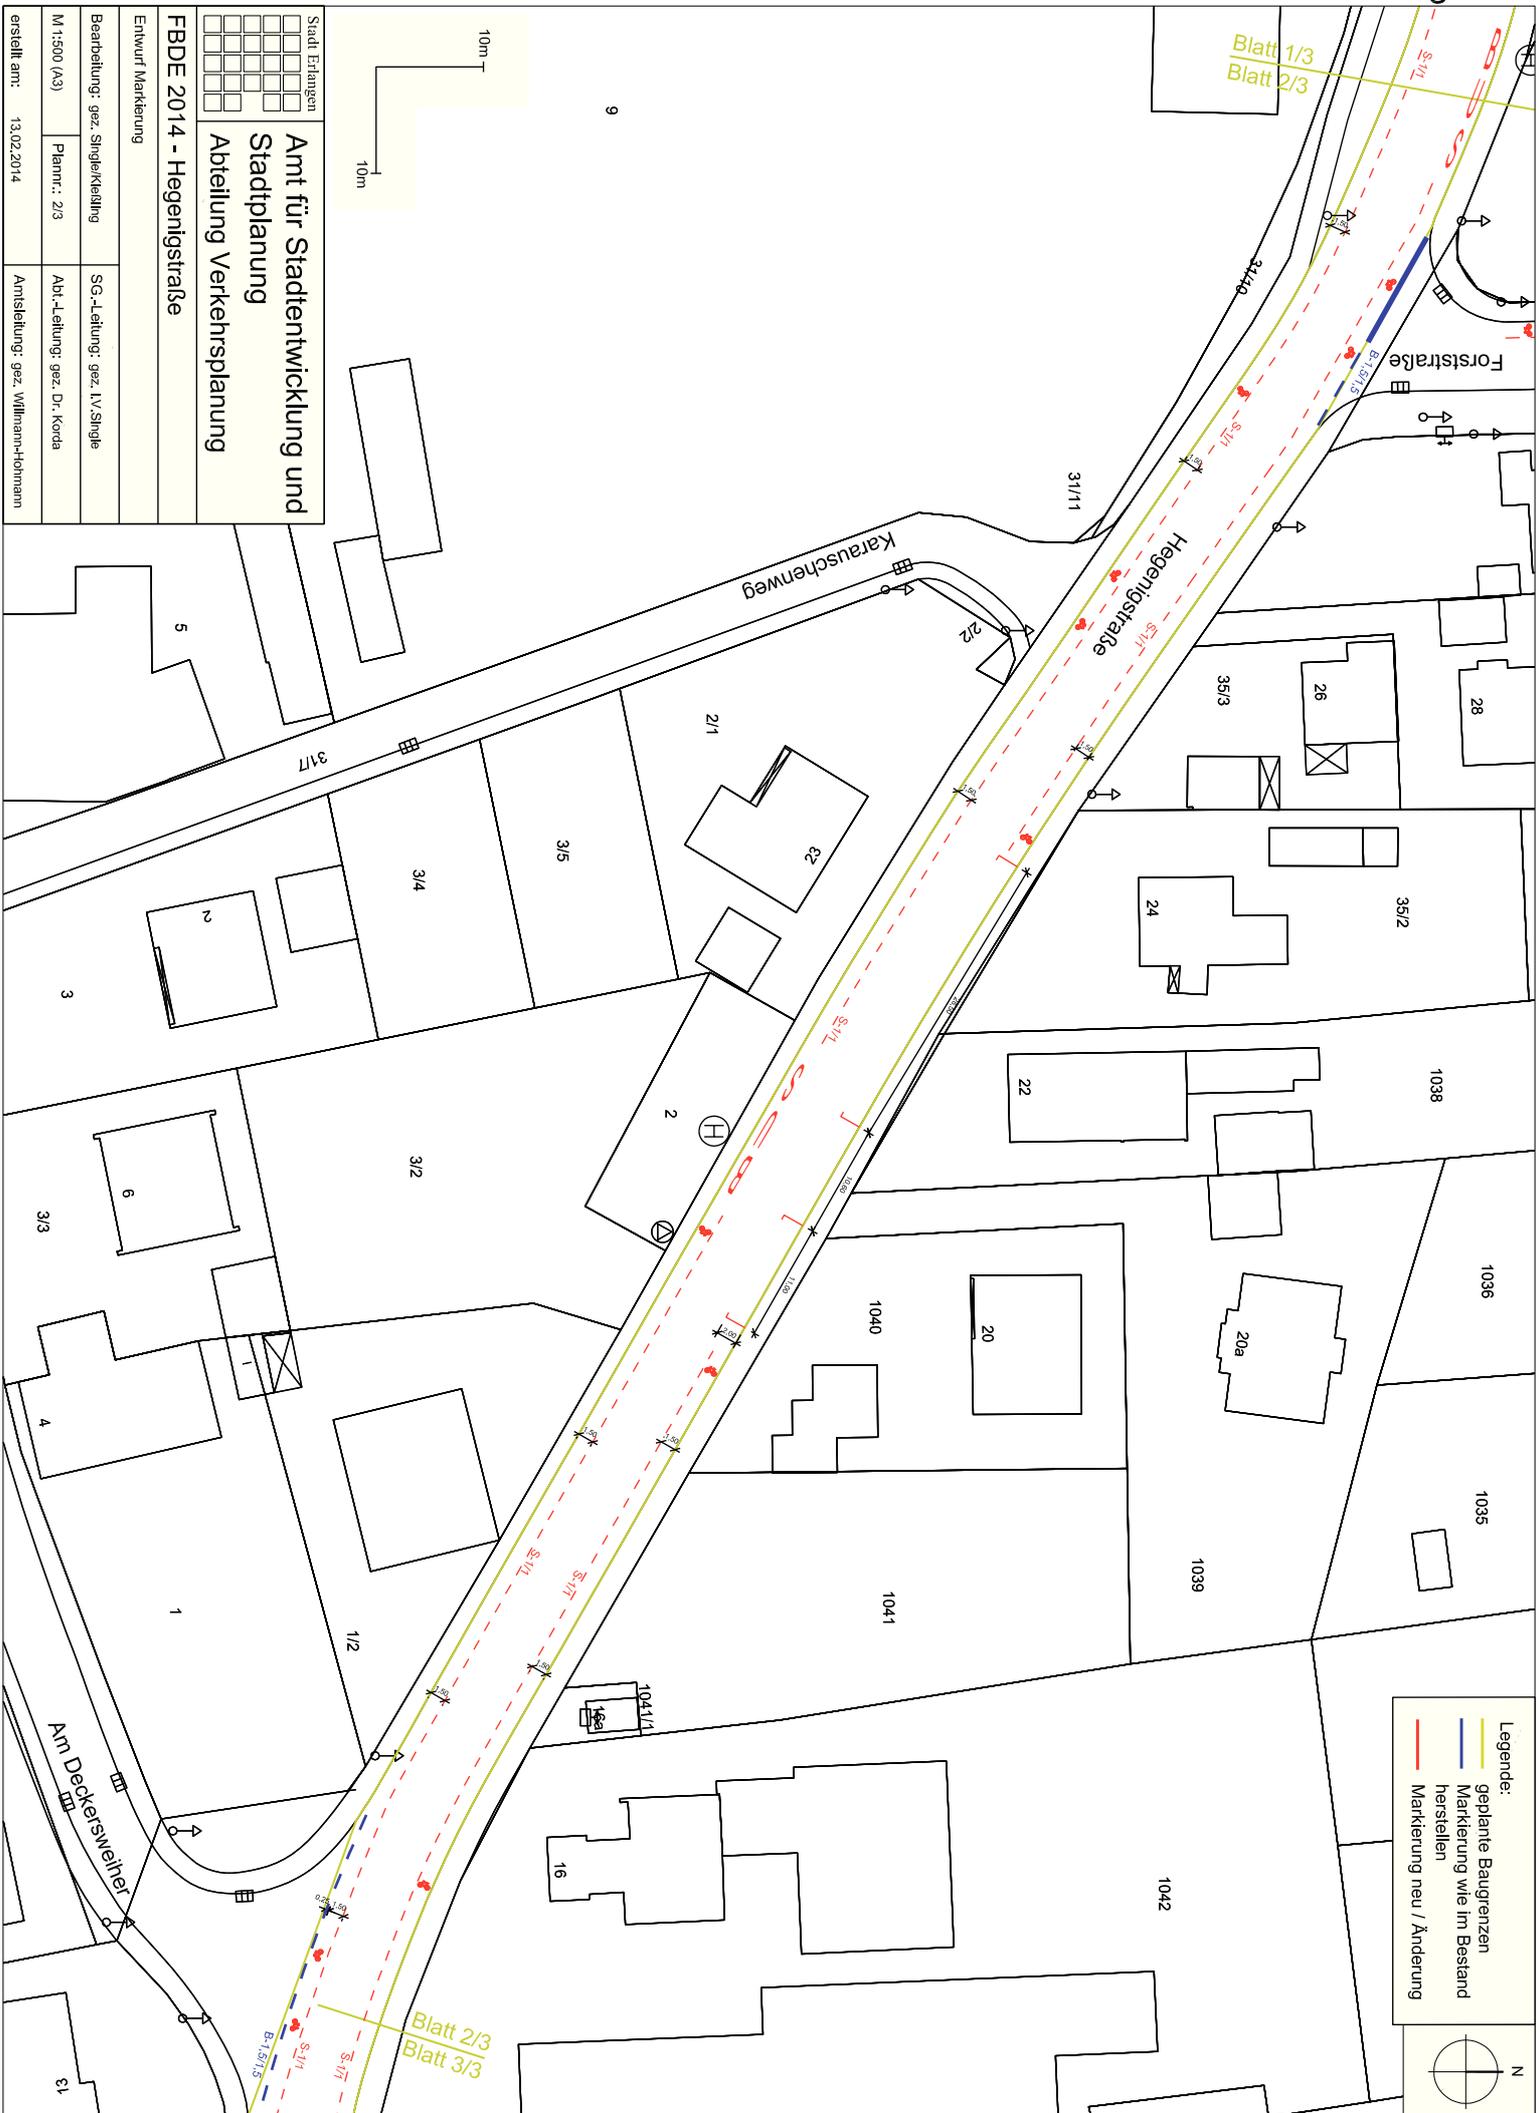


Stadt Erlangen Amt für Stadtentwicklung und Stadtplanung Abteilung Verkehrsplanung	
FBDE 2014 - Hegenigstraße Einheits-Markierung	
Bearbeitung: gez. Singelkiesling SG-L-LEITUNG: gez. LV/Singel	
M:1:500 (A3) Plannr.: 2/3 erstellt am: 13.02.2014	Abt.-LEITUNG: gez. Dr. Korda Amtstellung: gez. Willmann-Hohmann

Legende:

- geplante Baugrenzen
- Markierung wie im Bestand herstellen
- Markierung neu / Änderung

N

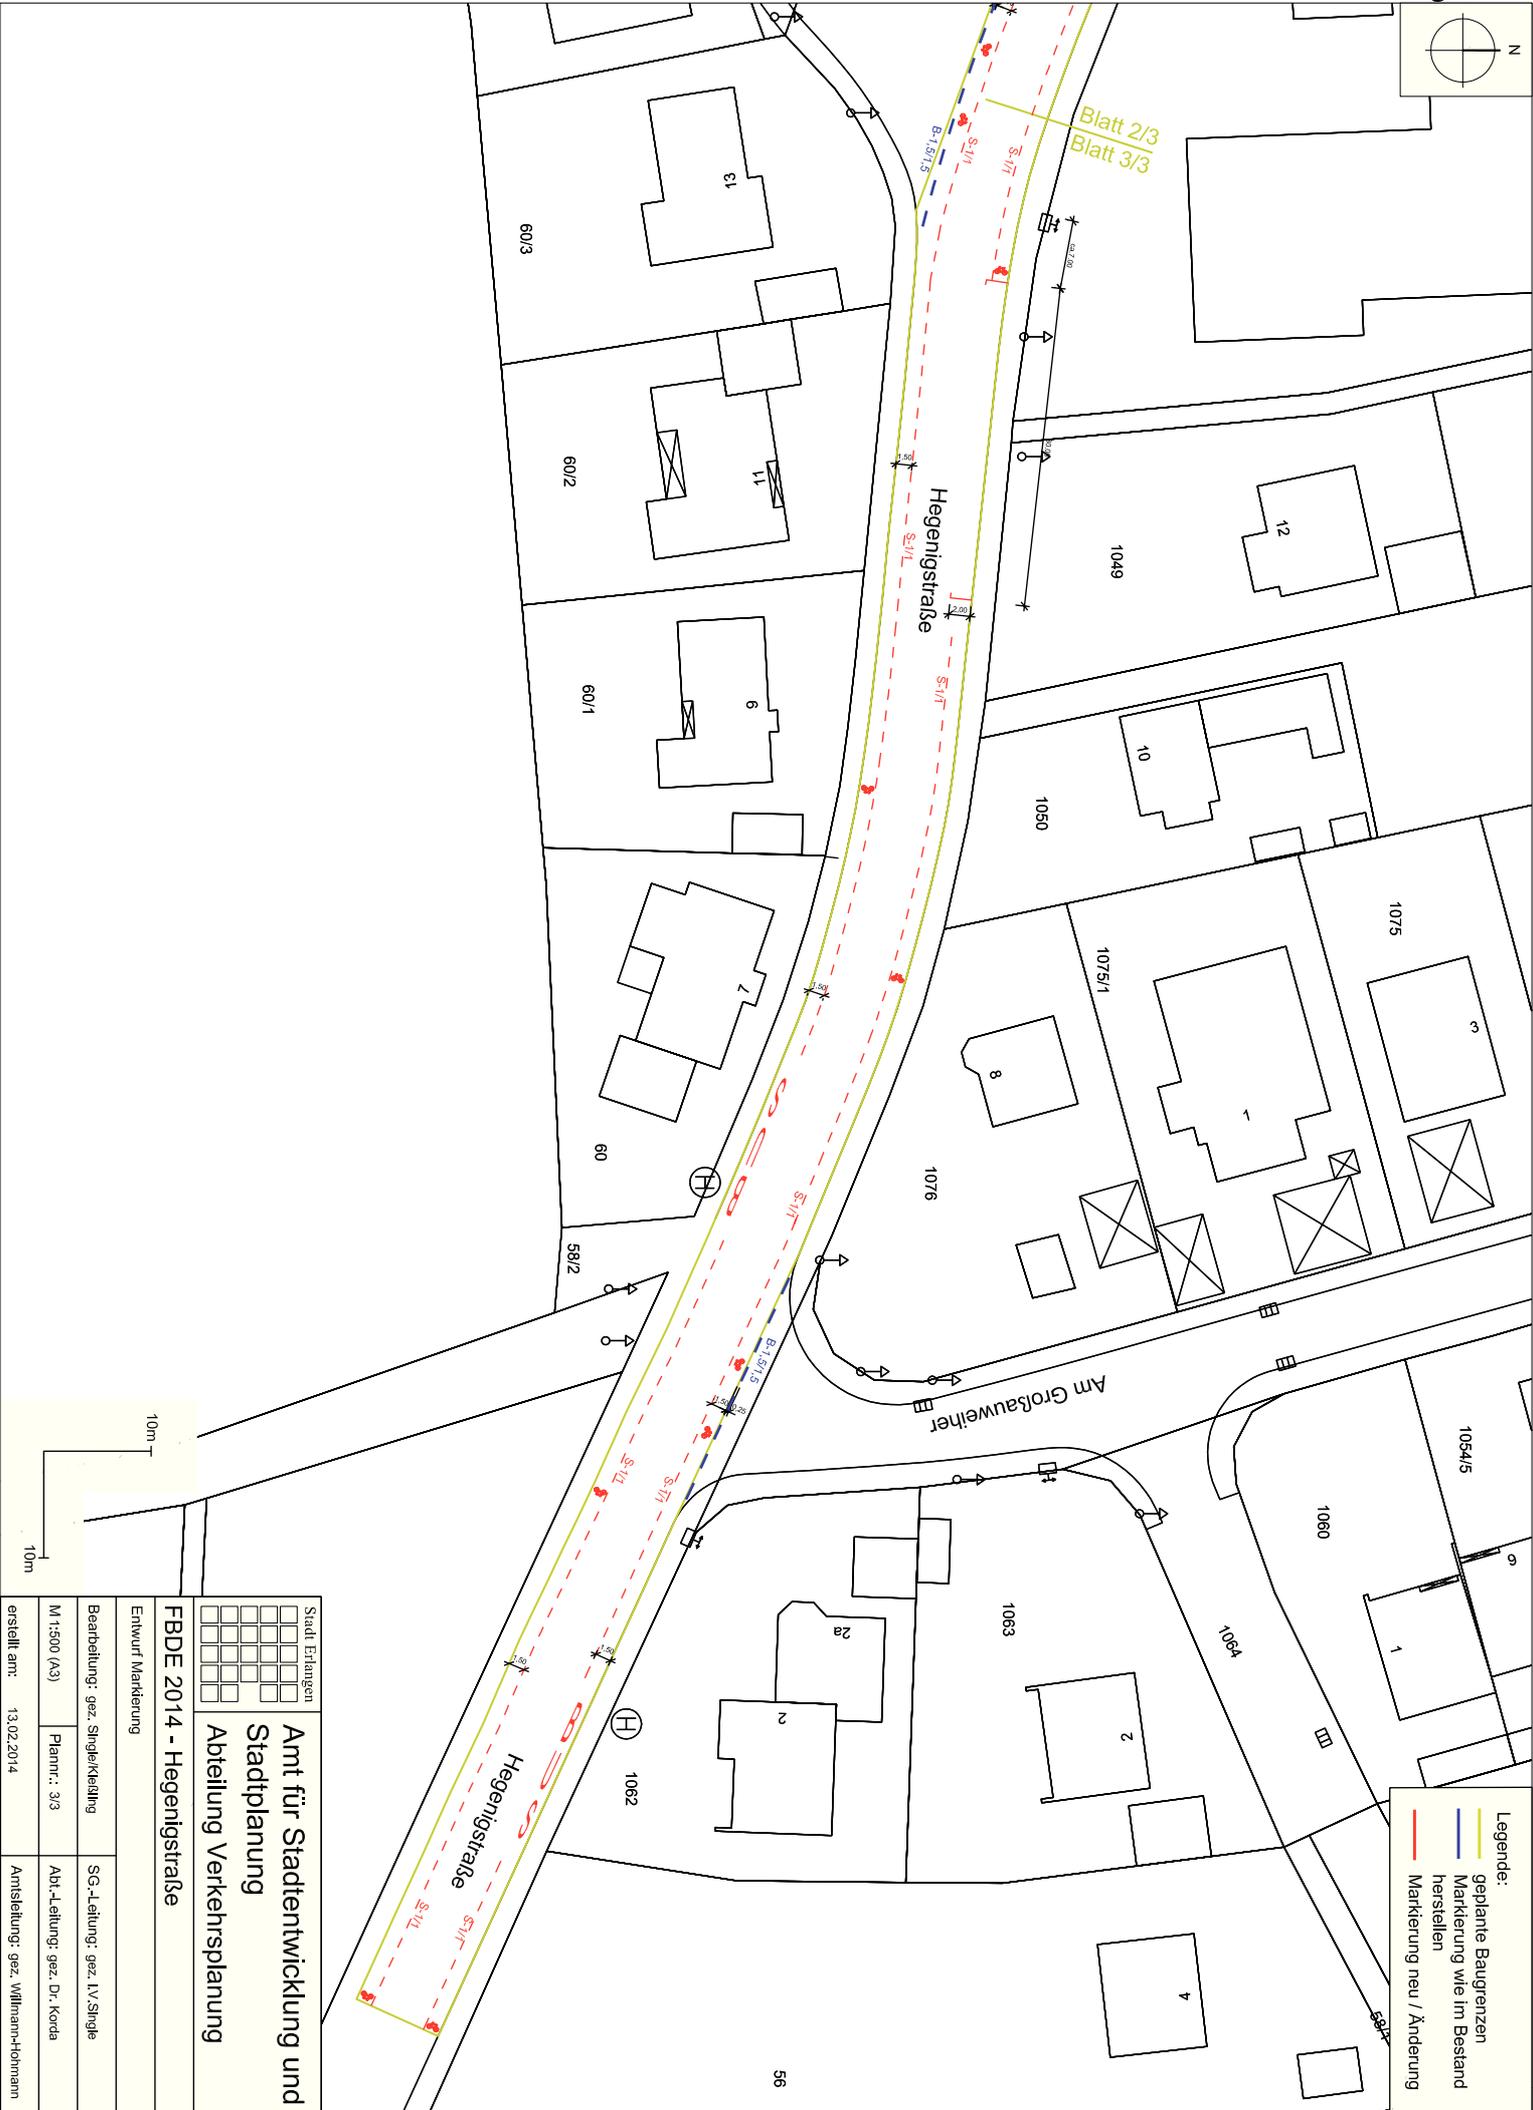

Legende:

- geplante Baugrenzen
- Markierung wie im Bestand
- - - Markierung neu / Änderung

Stadt Erlangen		Amt für Stadtentwicklung und Stadtplanung Abteilung Verkehrsplanung	
FBDE 2014 - Hegengigstraße			
Entwurf Markierung			
Bearbeitung: gez. Single/keifling		SG -Leitung: gez. LV_Singje	
M 1:500 (A3)	Planm.: 3/3	Abt.-Leitung: gez. Dr. Korda	
erstellt am: 13.02.2014		Anstellung: gez. Willmann-Hohmann	