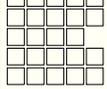



Hst-Fahne versetzen
 Standard-Wartehalle Ströer mit Werbung im Seitenschmel

Schallershofer Straße


Zufahrt NVZ

Blatt 1/3
 Blatt 2/3

Stadt Erlangen 		Amt für Stadtentwicklung und Stadtplanung Abteilung Verkehrsplanung	
FBDE 2014 - Schallershofer Straße			
Entwurf Markierung			
Bearbeitung: gez. Single/Kießling		SG.-Leitung: gez. i.V.Single	
M 1:500 (A3)	Plannr.: 1/3	Abt.-Leitung: gez. Dr. Korda	
erstellt am: 18.02.2014		Amtsleitung: gez. Willmann-Hohmann	

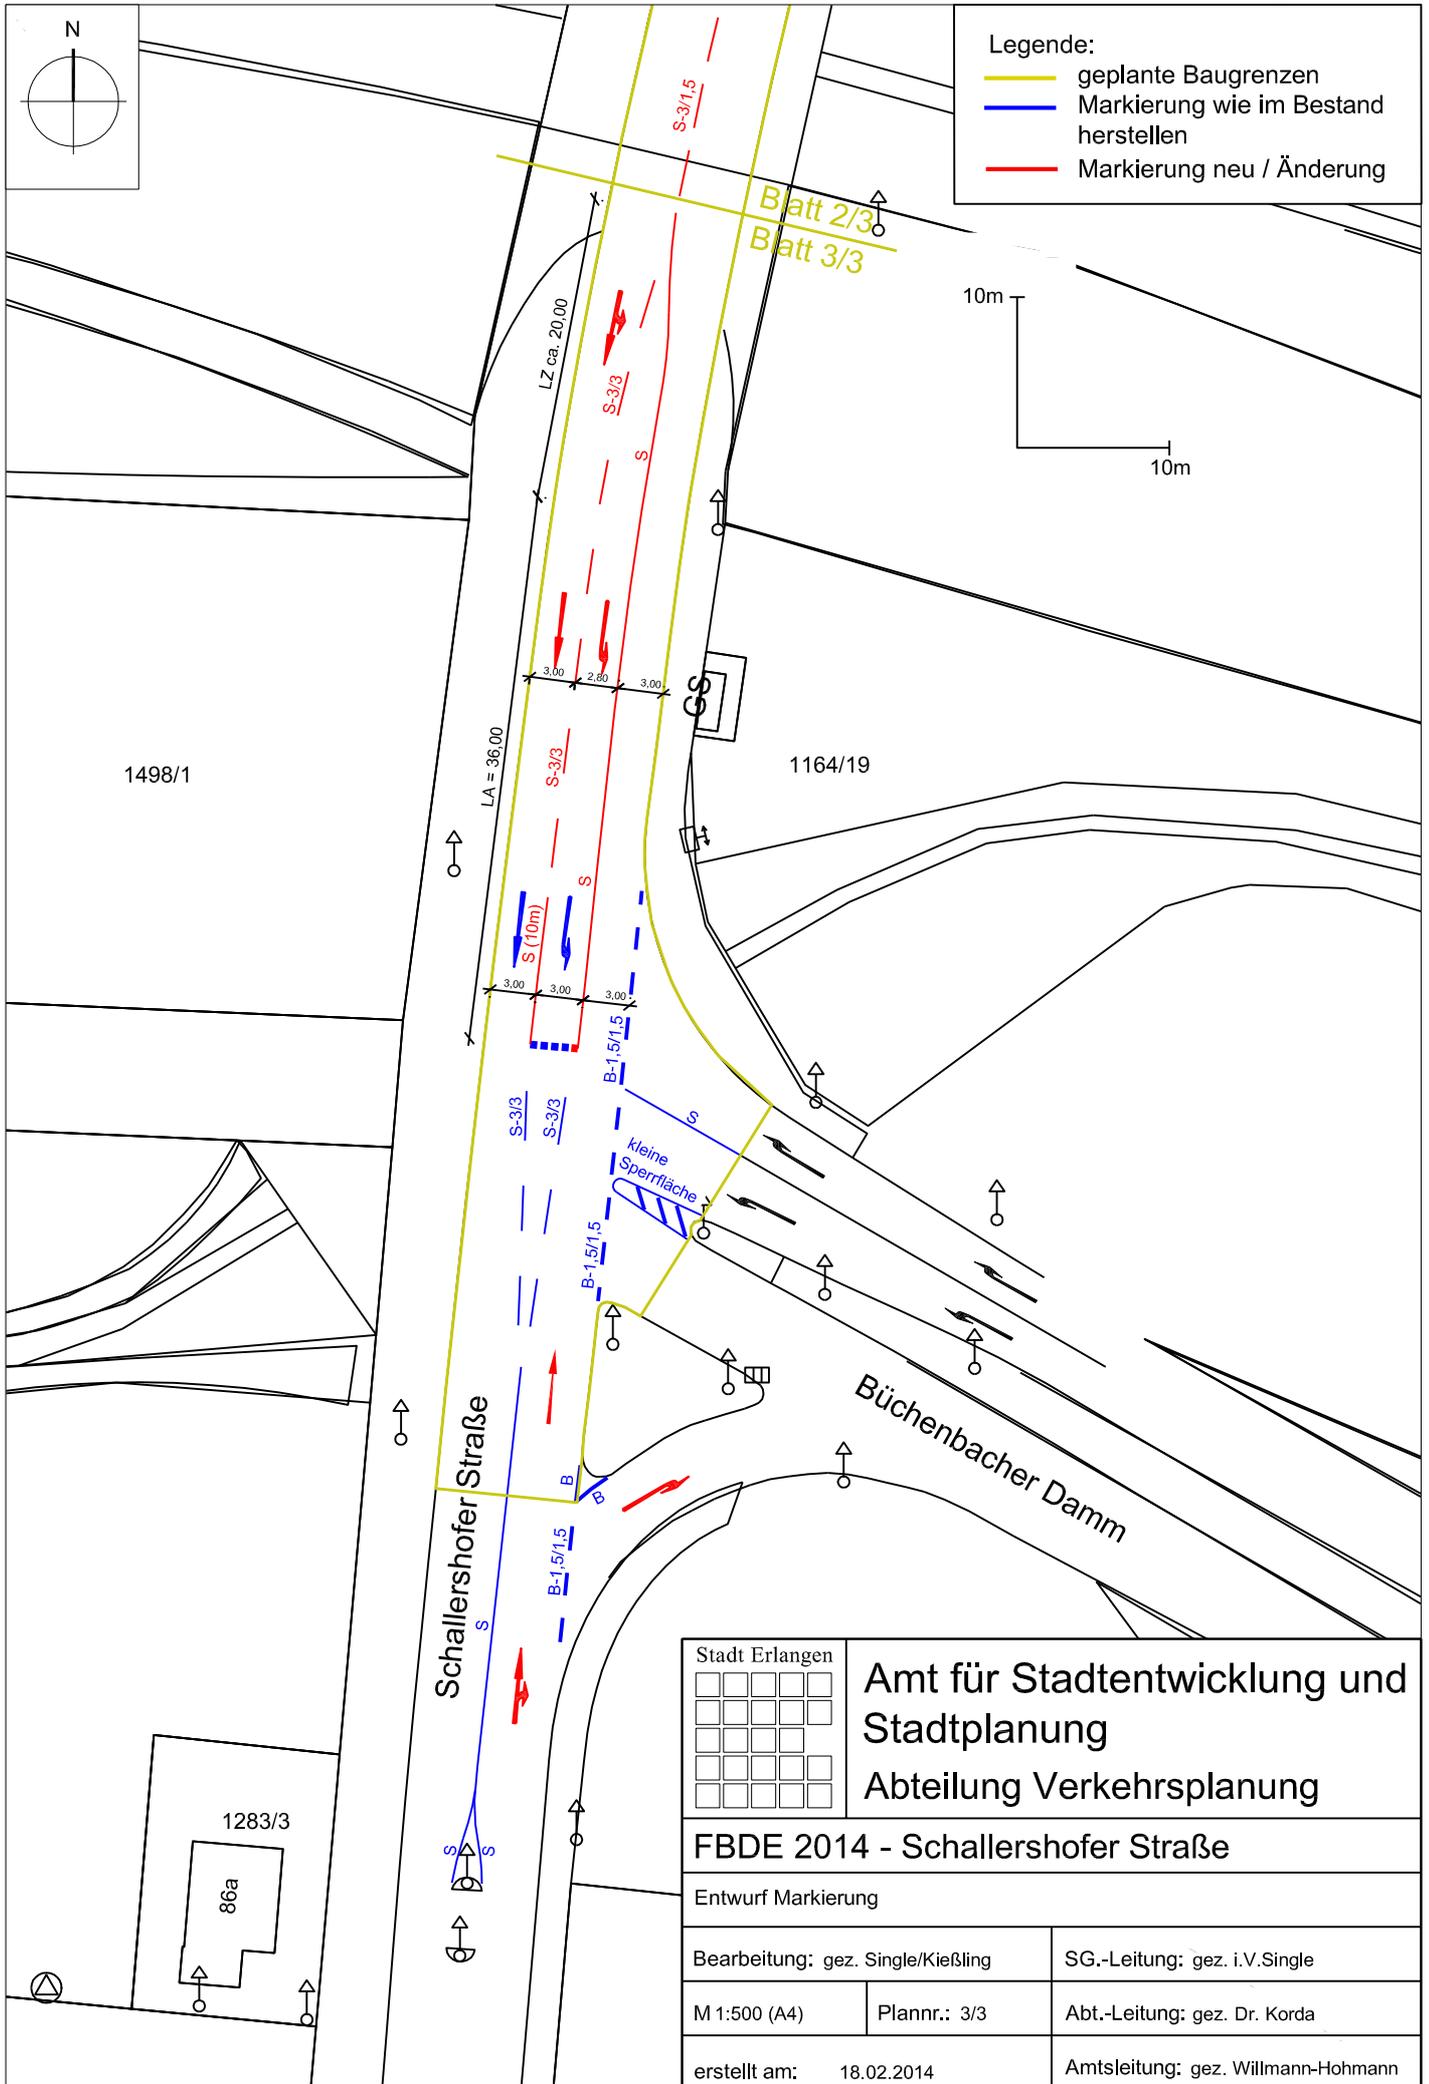

- Legende:
- geplante Baugrenzen
 - Markierung wie im Bestand herstellen
 - Markierung neu / Änderung

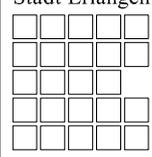Stadt Erlangen 	Amt für Stadtentwicklung und Stadtplanung Abteilung Verkehrsplanung
FBDE 2014 - Schallershofer Straße	
Entwurf Markierung	
Bearbeitung: gez. Single/Kießling	SG.-Leitung: gez. i.V.Single
M 1:500 (A4)	Plannr.: 3/3
erstellt am: 18.02.2014	Amtsleitung: gez. Willmann-Hohmann