


Querschnitt B&R Anlagen Nordwest - RQ1

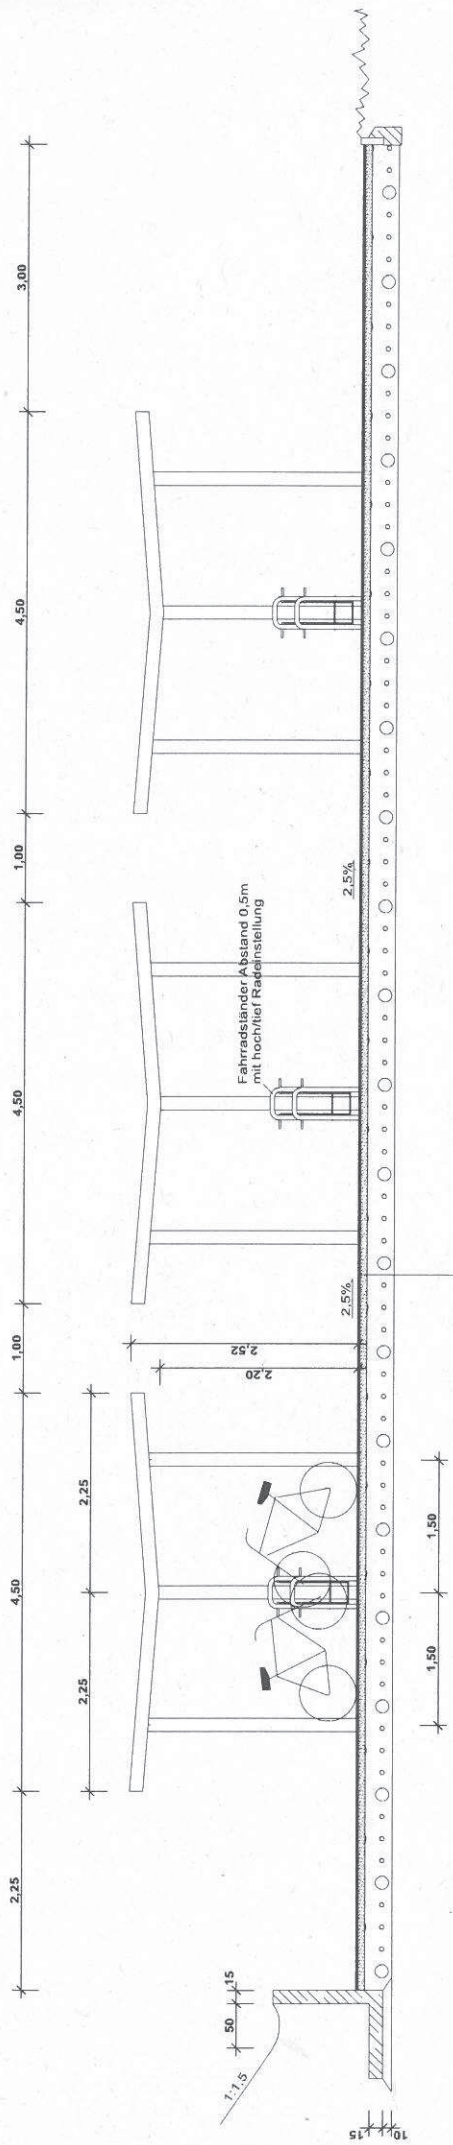

- Aufbau
- 2.5 cm AC8D N
- 7.5 cm AC22T N
- 30.0 cm Frostschuttschicht
- 40.0 cm Gesamtaufbau