


# Bebauungsplan Nr. 306 B

## - Teile des Quartiers Lorlebergplatz -

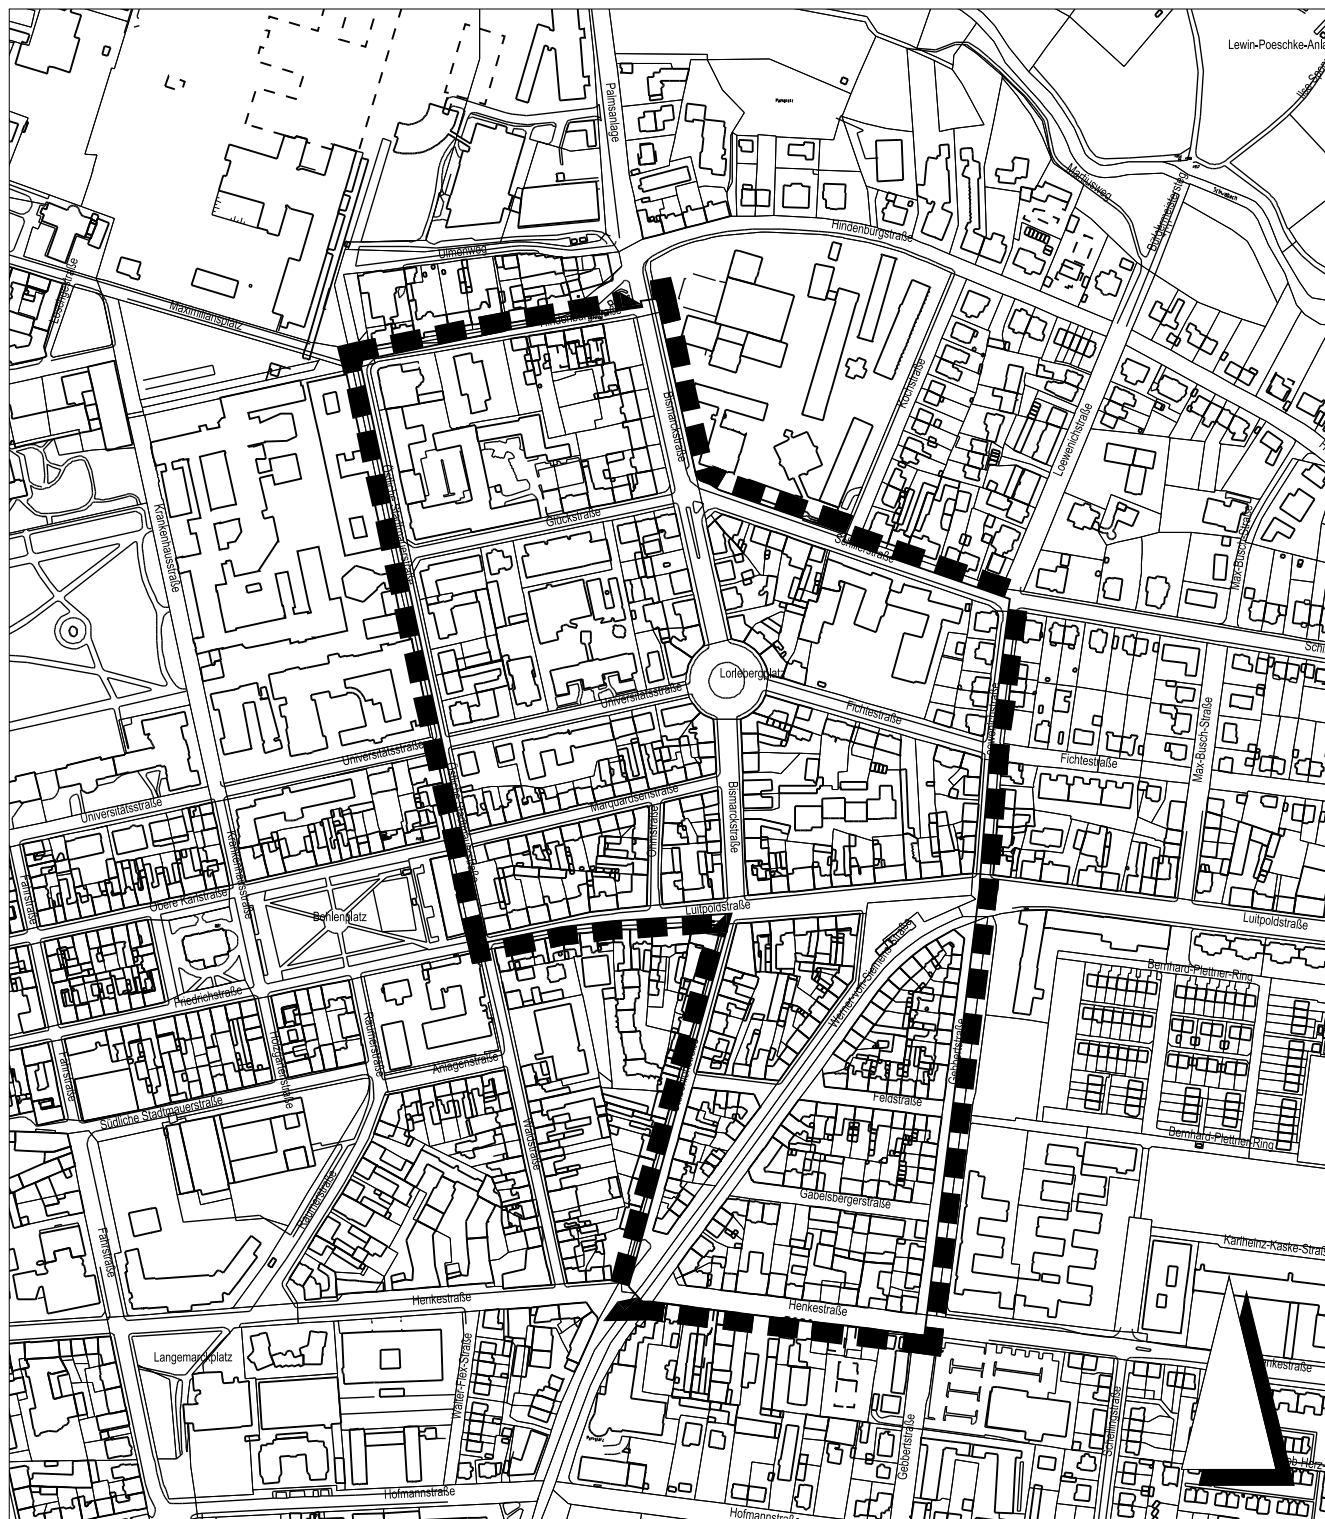

— — — — — Grenze des räumlichen Geltungsbereichs

Kartengrundlage: Ausschnitt aus dem Liegenschaftskataster

Stadt Erlangen

Amt für Stadtentwicklung und Stadtplanung

Stand: Mai 2014