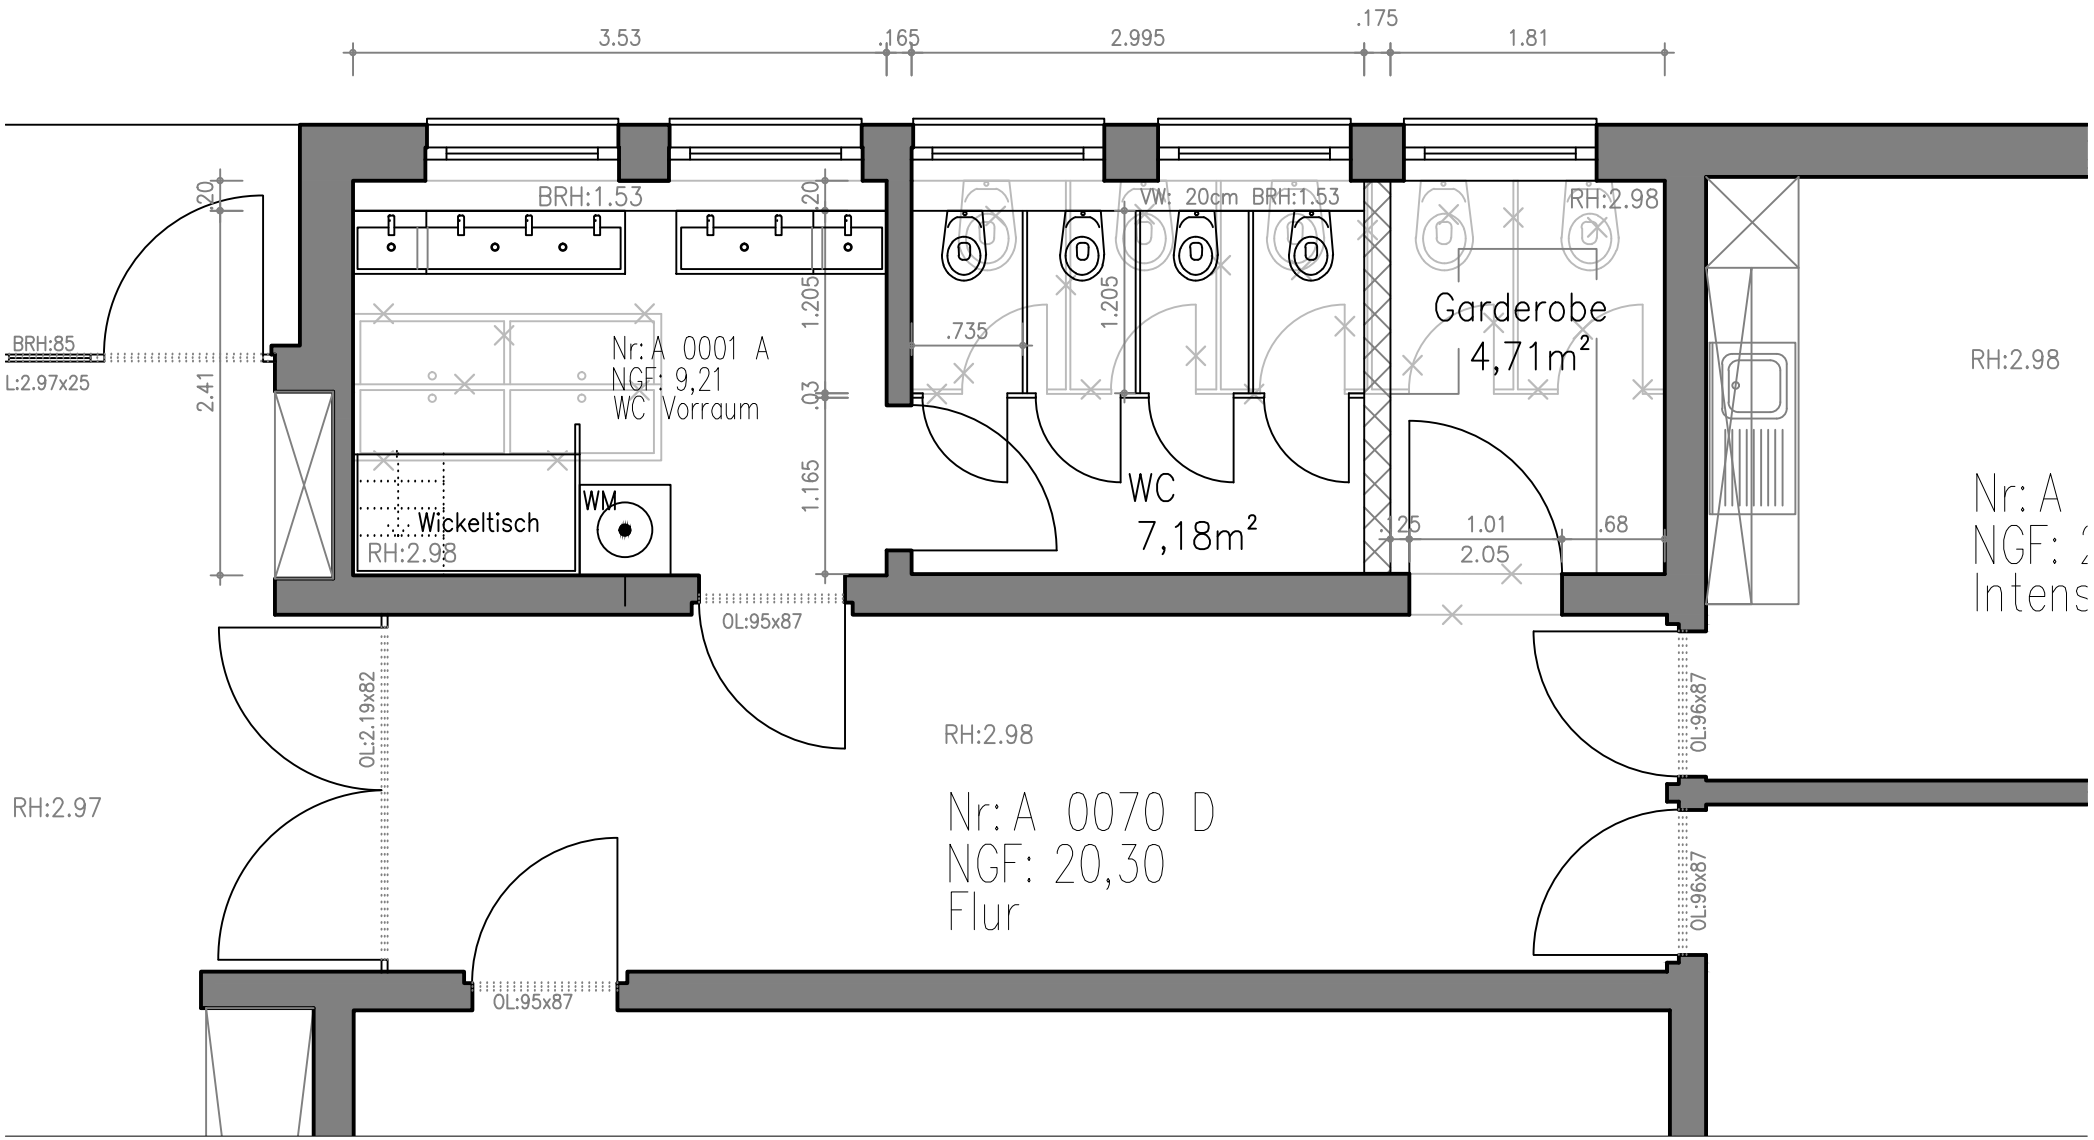

GME
Gebäudemanagement
Stadt Erlangen

AMT	ABTL.	GEPR.	GEZ.
			Na

DATUM: 02.06.2014	MASSTAB: 1: 50	PL.NR:

Kindergarten Sandbergstr.

Umbau und WC-Sanierung