


Gemeinden Spardorf und Buckenhof Nahversorgung „Alte Ziegelei“

- Vorhabenbezogener Bebauungsplan - Auszug -

Anlage 3

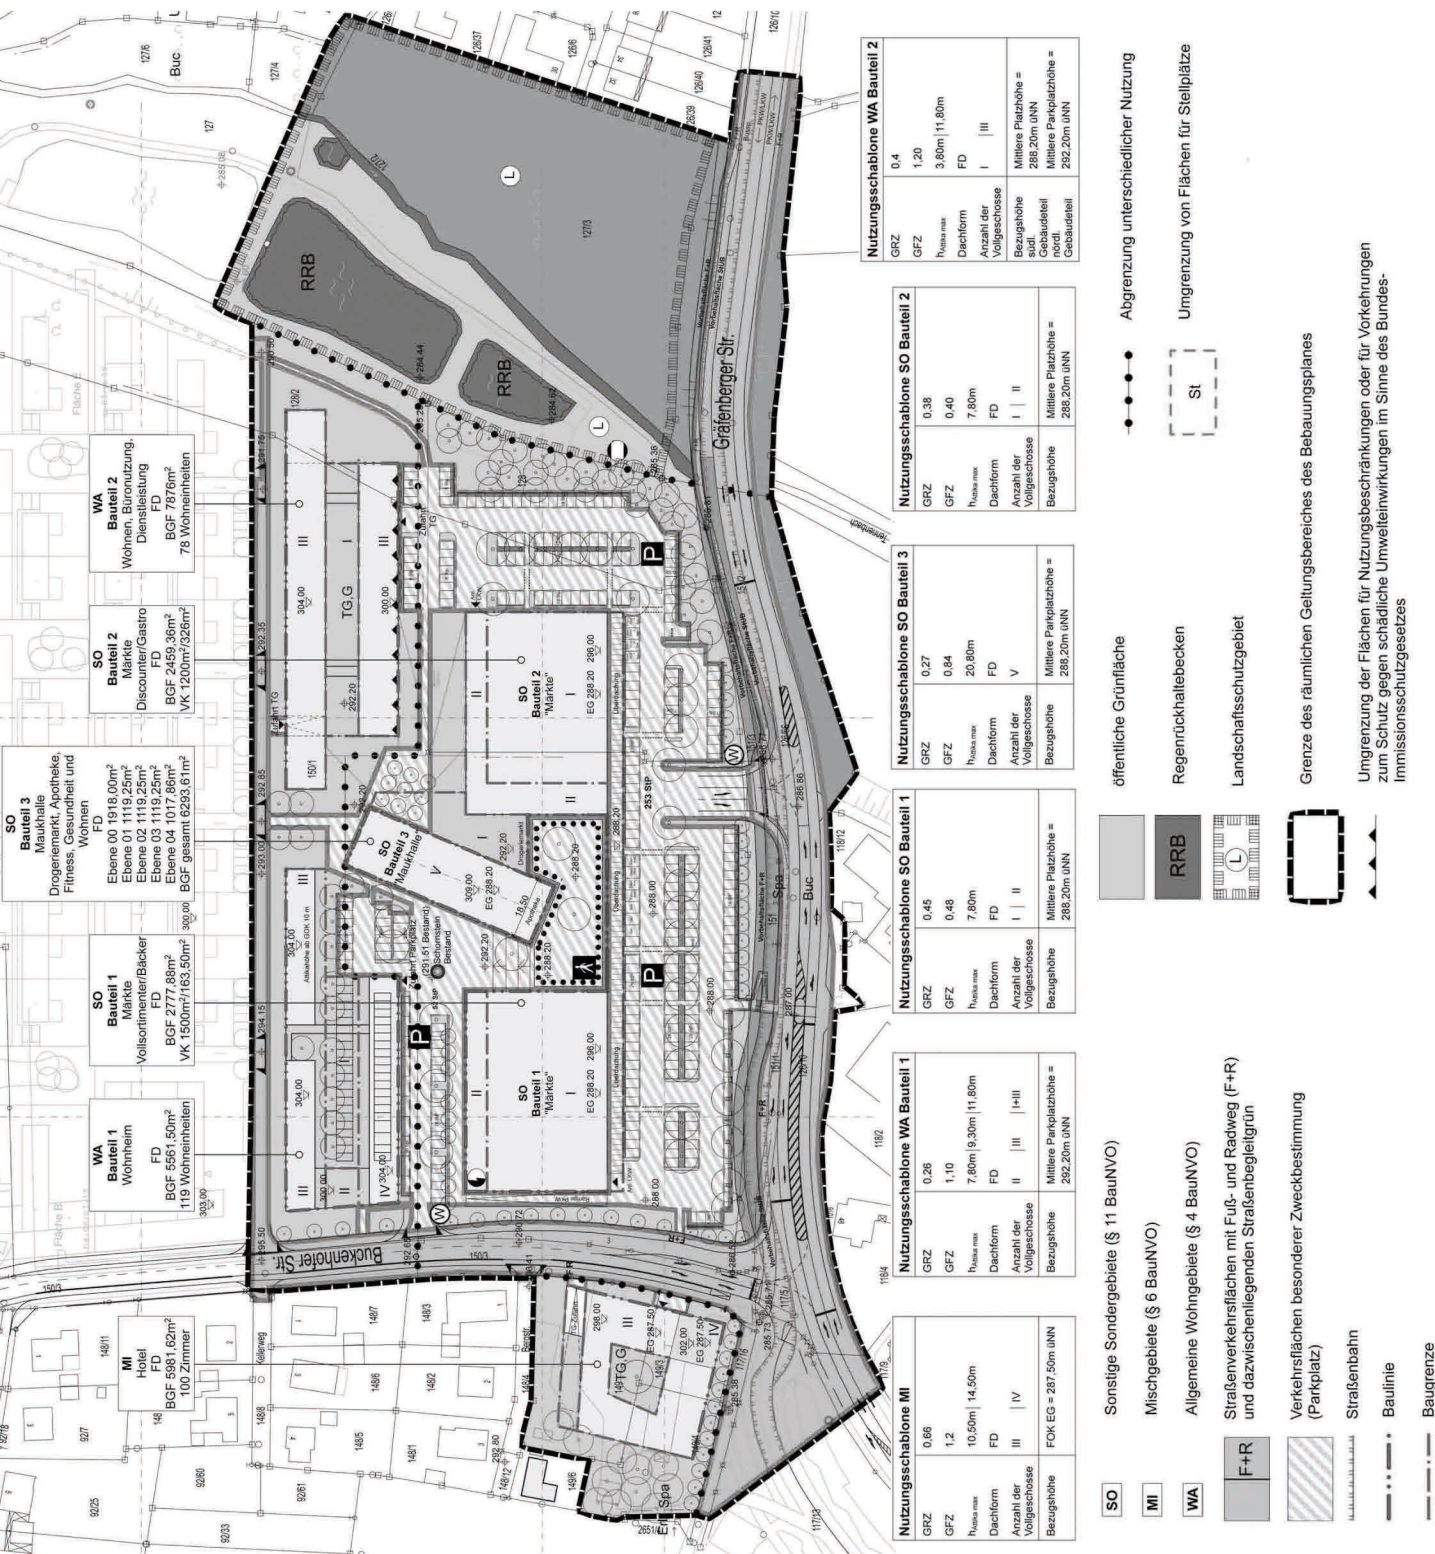

Stadt Erlangen
Amt für Stadtentwicklung und Stadtplanung

611.1 / Baudler / Molea

Erlangen, den 17.06.2014