


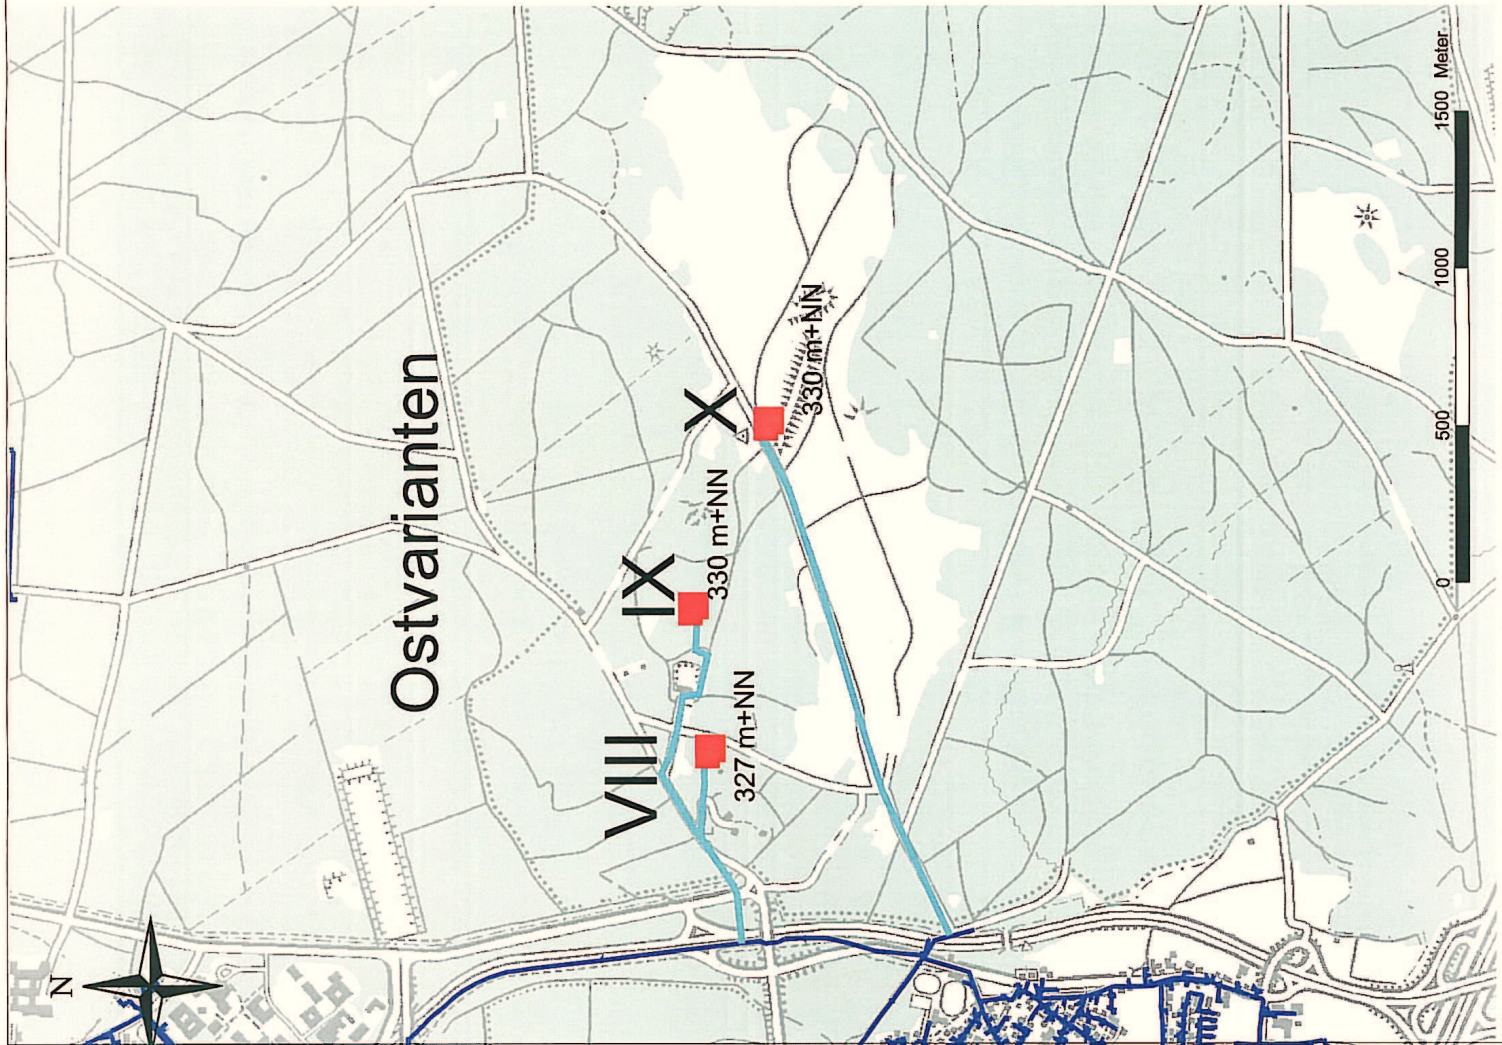

LEGENDE:

- Standortvariante
HB HDZ neu
- Anschlussleitung
Planung
- Wassernetz Bestand

Nr.	Änderungen	geänd. am	Name	gepr. am	Name
	Vorhaben: Bau eines Hochbehälters zur Sicherstellung der Trinkwasserversorgung der Stadt Erlangen	Proj. Nr.		Anlage	2.2
PLANUNG					
Maßstab:	Standortvarianten - Ost für HB HDZ neu	Plan - Nr.			
		Tag:	Name:		
		entw. Mai.2011	D.Haule		
		gez. Dez.2011	Granowski		
		gepr.			
		geänd. Dez.2013	Granowski		

Vorhabensträger:
 Erlanger Stadwerke AG
 Äußere Brucker Straße 33
 91052 Erlangen
 Tel. 09131/823-0

