
Hochbehälter Meilwald

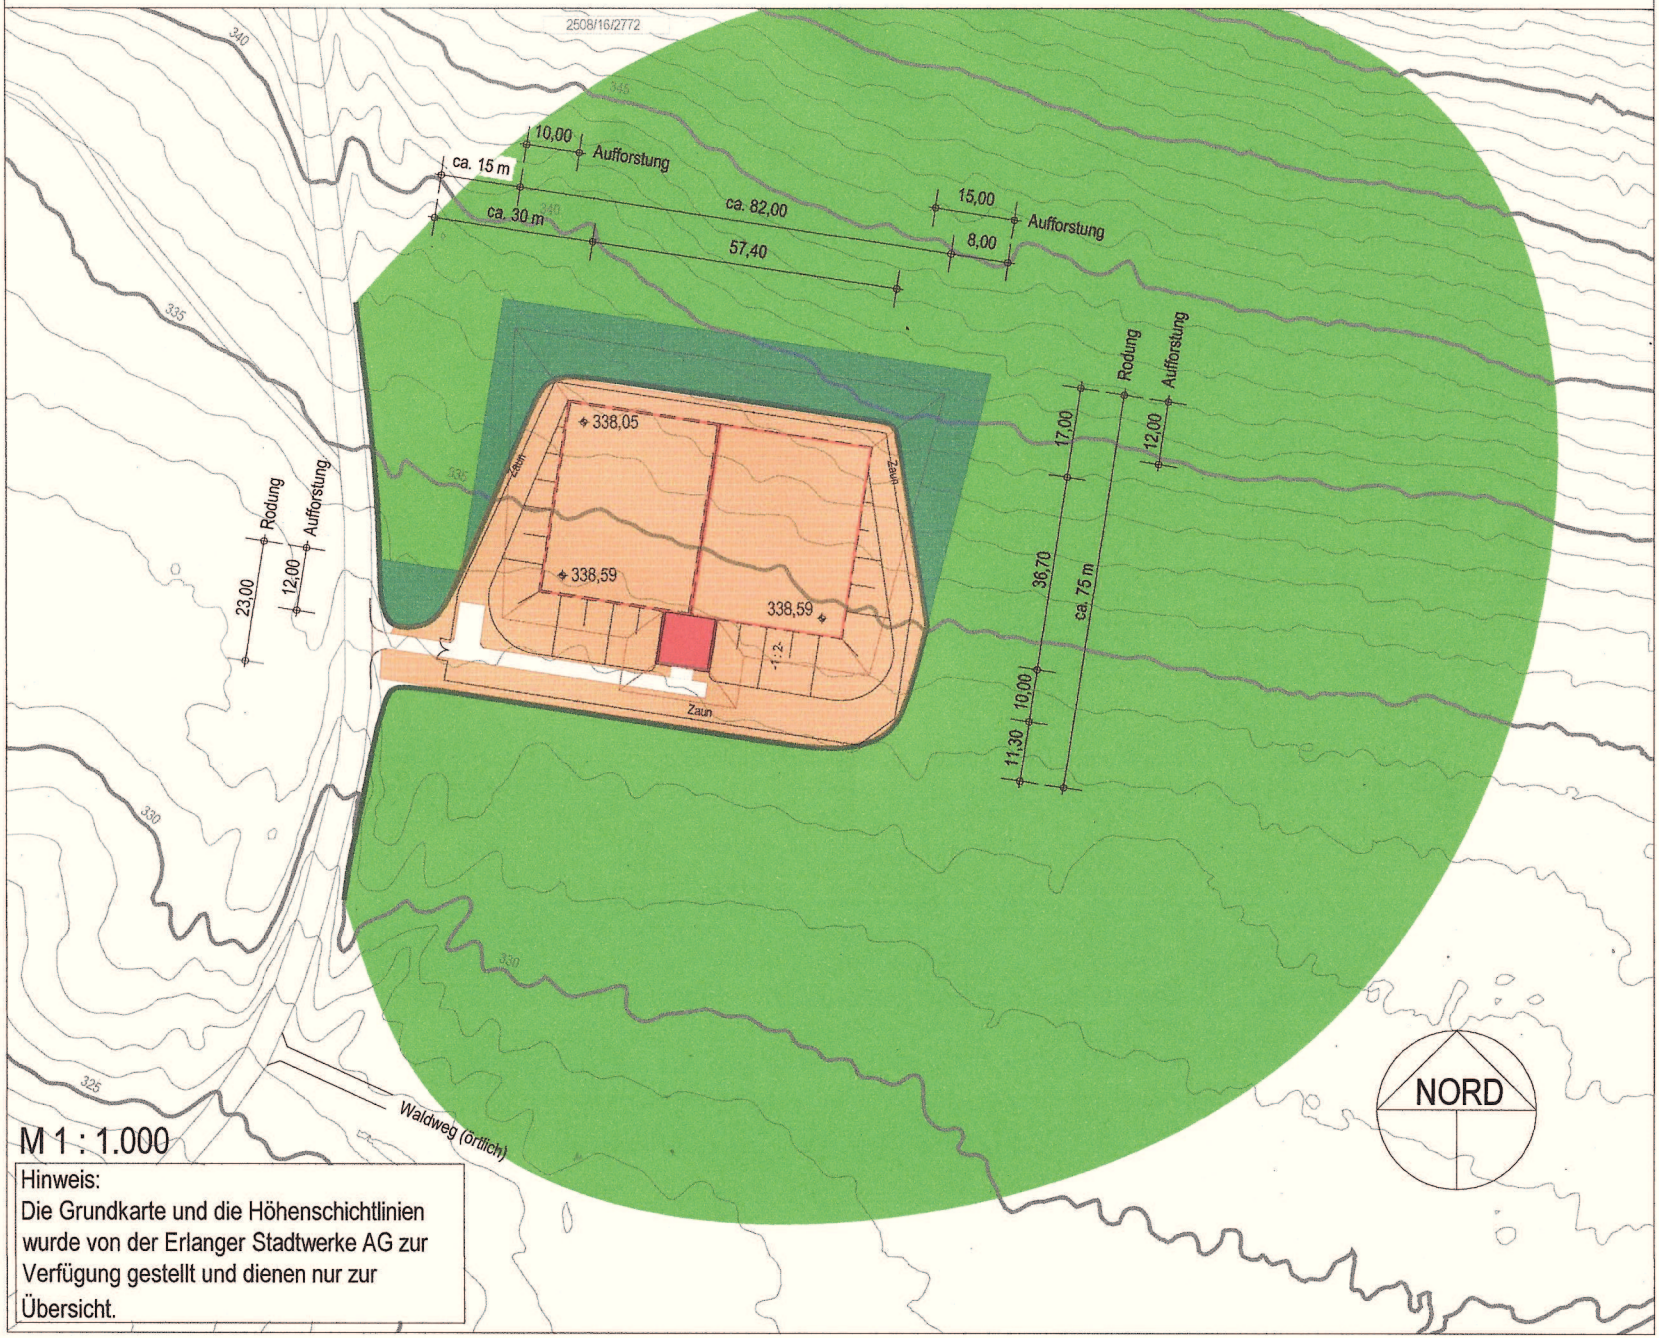

M 1 : 1.000

Hinweis:
Die Grundkarte und die Höhenschichtlinien wurde von der Erlanger Stadtwerke AG zur Verfügung gestellt und dienen nur zur Übersicht.

Lageplan

Anlage 3.2

Kurzbeschreibung:

Standort (1) Variante XIII

2 Wasserkammern 6.000 m³
max. Wsp. 336,75 mNN analog HB HDZ
Bedienungsgebäude

- Bediengebäude (sichtbar)
- Waldfläche
- Aufforstung nach Baufertigstellung
- WK-Böschung (ca. 1:2)
- Baugrube (Annahme)
- Übererdet und Bodendecker/Wiese
- Zuwegung befestigt

Bauort:
Stadt Erlangen

Landkreis:
Stadt Erlangen

Bauherr:

ESTW ERLANGER STADTWERKE
Erlanger Stadtwerke AG
Äußere Brunder Straße 33
91052 Erlangen
Tel. 09131/823-0

Entwurfsverfasser:

BAURCONSULT
ARCHITEKTEN INGENIEURE
Raiffeisenstraße 3 // 97437 Haßfurt // T +49 9521 696 0
BAURCONSULT.COM

08.04.2014