


Bebauungsplan Nr. E 381

- Südwestlich Eltersdorfer Straße -

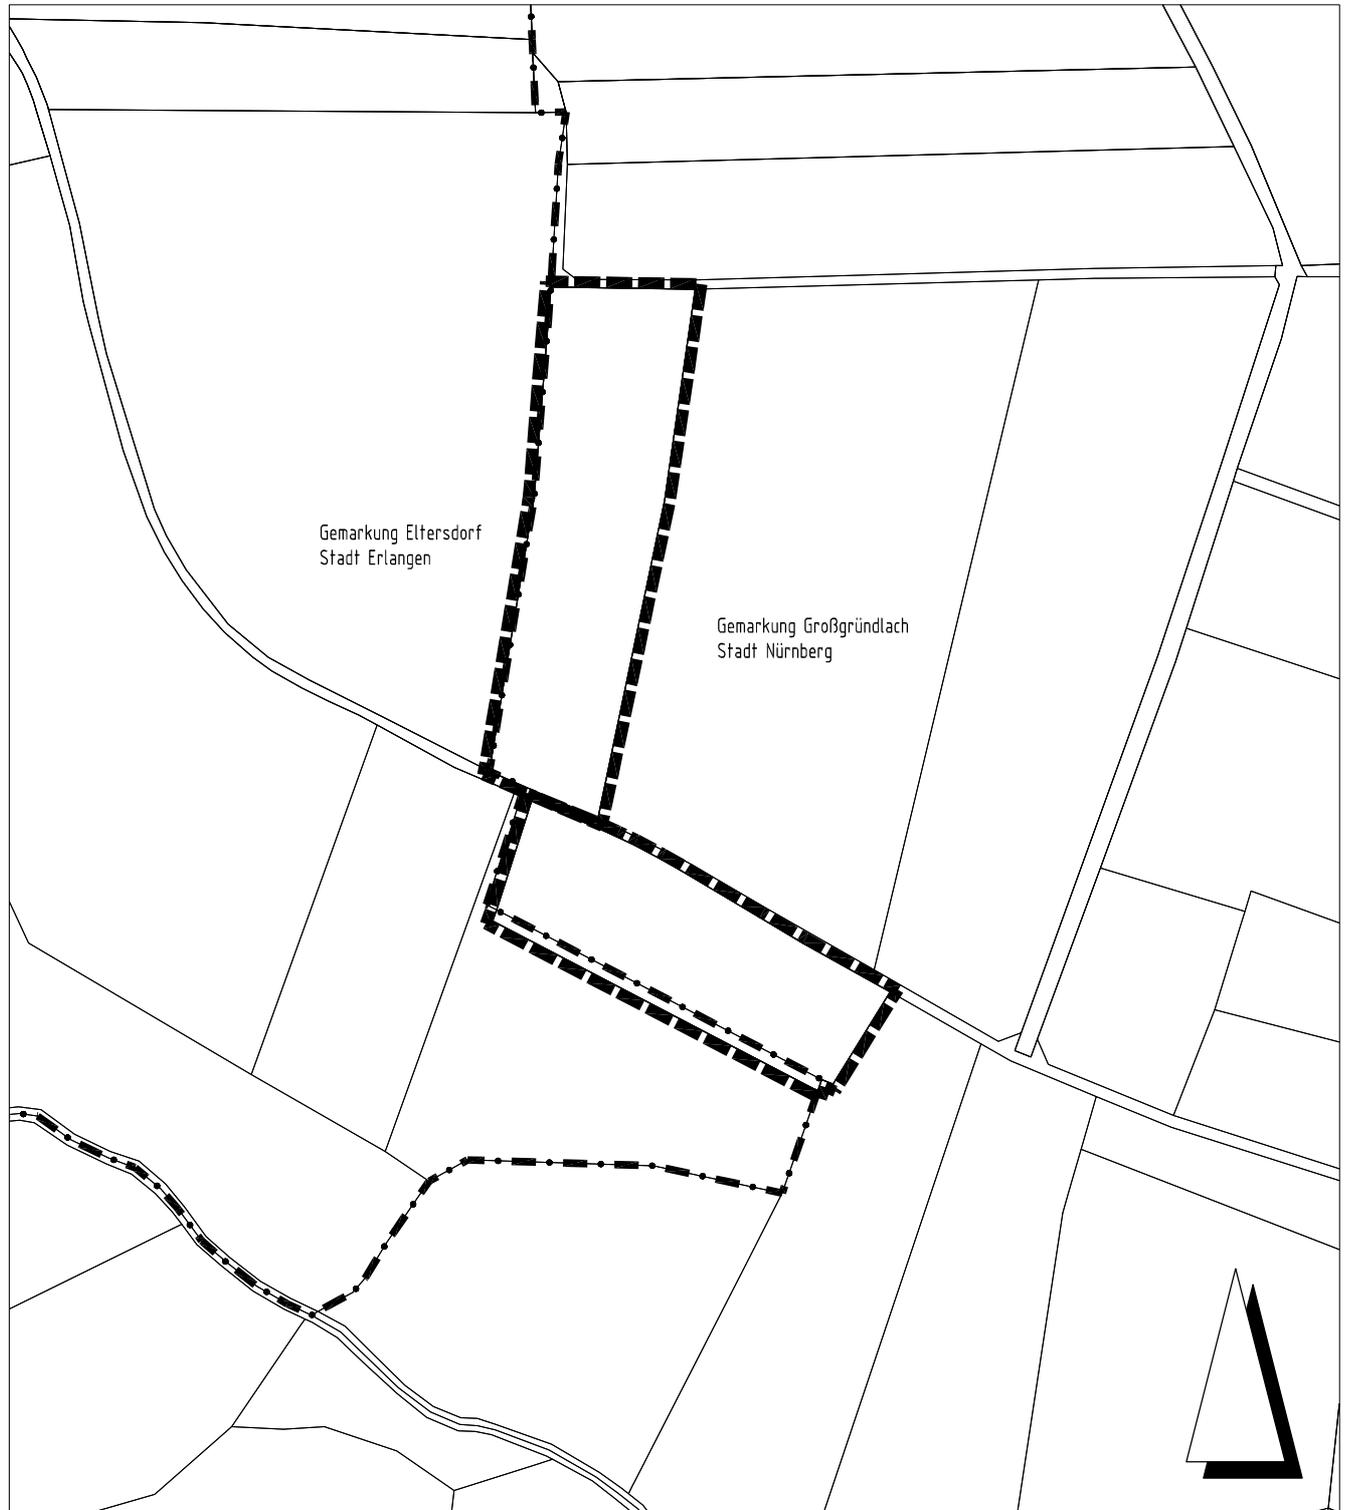


Grenze der externen Ausgleichsfläche

Kartengrundlage: Ausschnitt aus dem Liegenschaftskataster

Stadt Erlangen


Amt für Stadtentwicklung und Stadtplanung

Oktober 2014

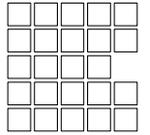

Bebauungsplan Nr. E 381

- Südwestlich Eltersdorfer Straße -

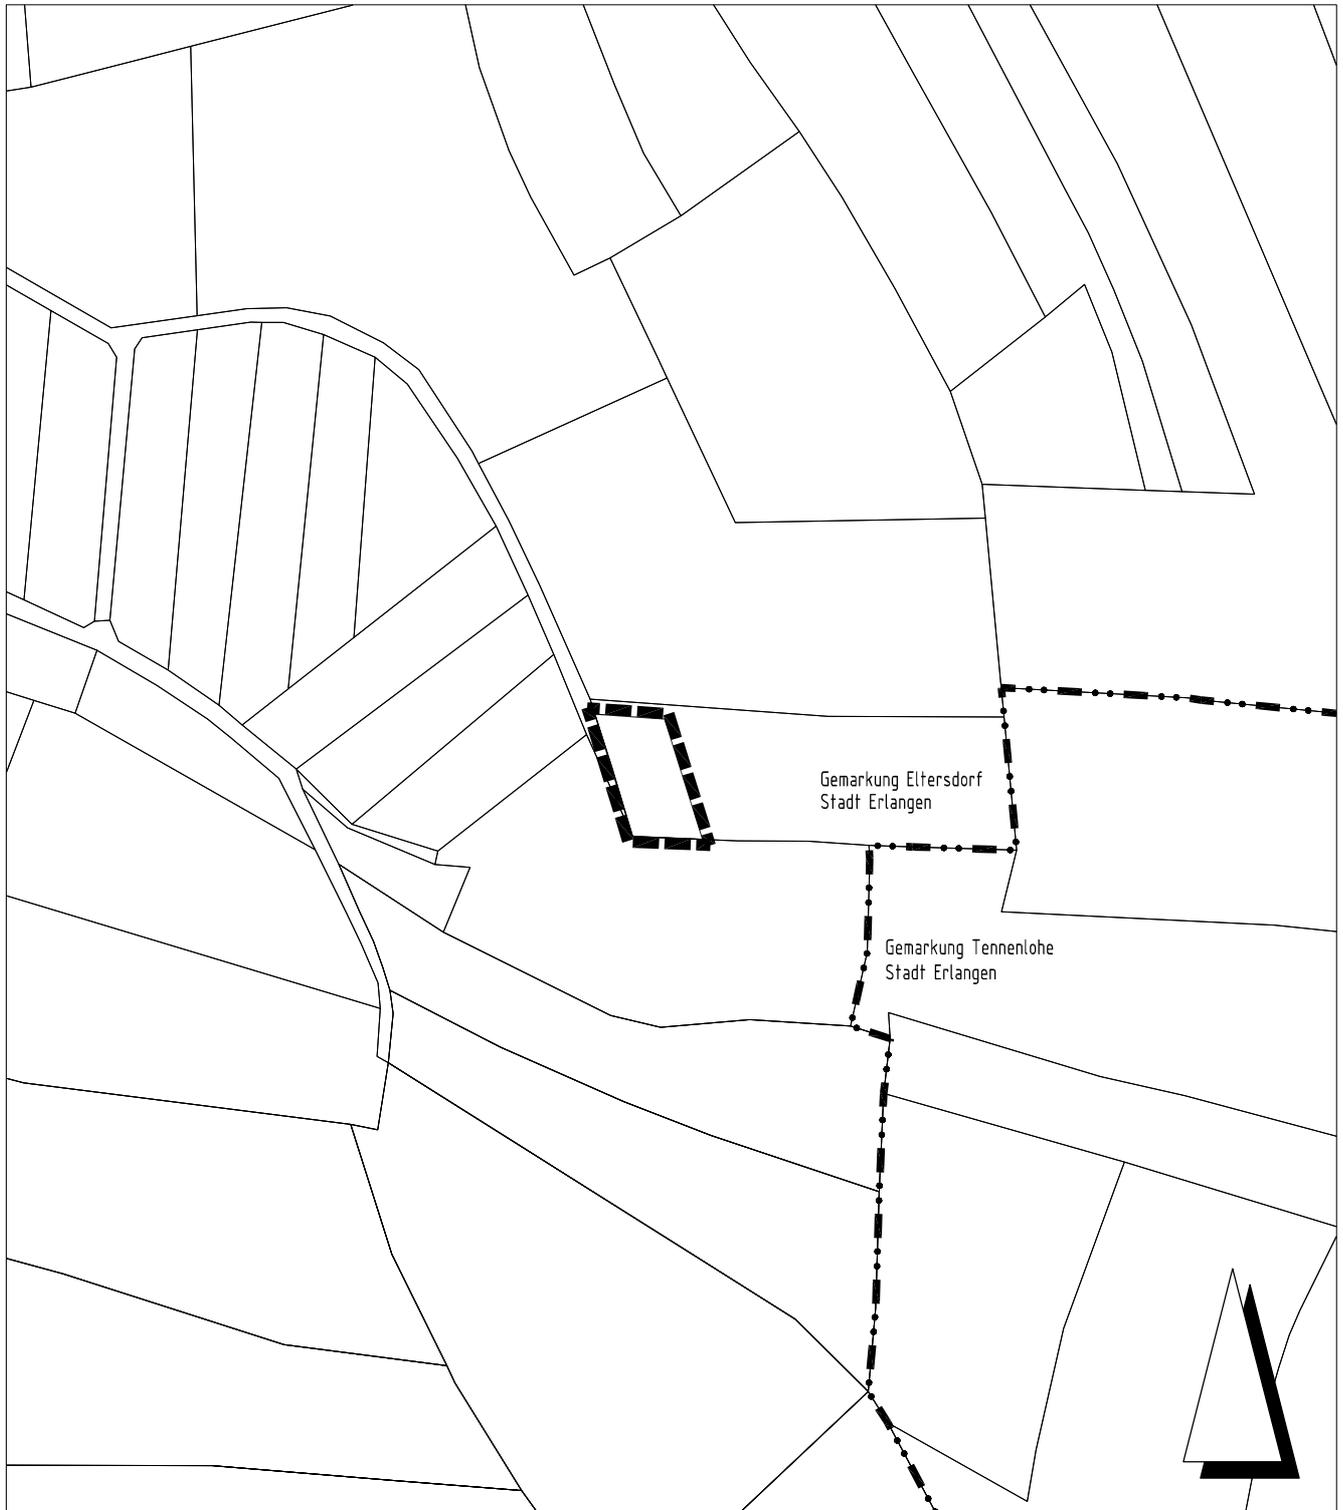


Grenze der externen Ausgleichsfläche

Kartengrundlage: Ausschnitt aus dem Liegenschaftskataster

Stadt Erlangen


Amt für Stadtentwicklung und Stadtplanung

Oktober 2014

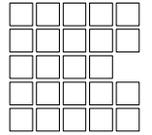

Bebauungsplan Nr. E 381

- Südwestlich Eltersdorfer Straße -

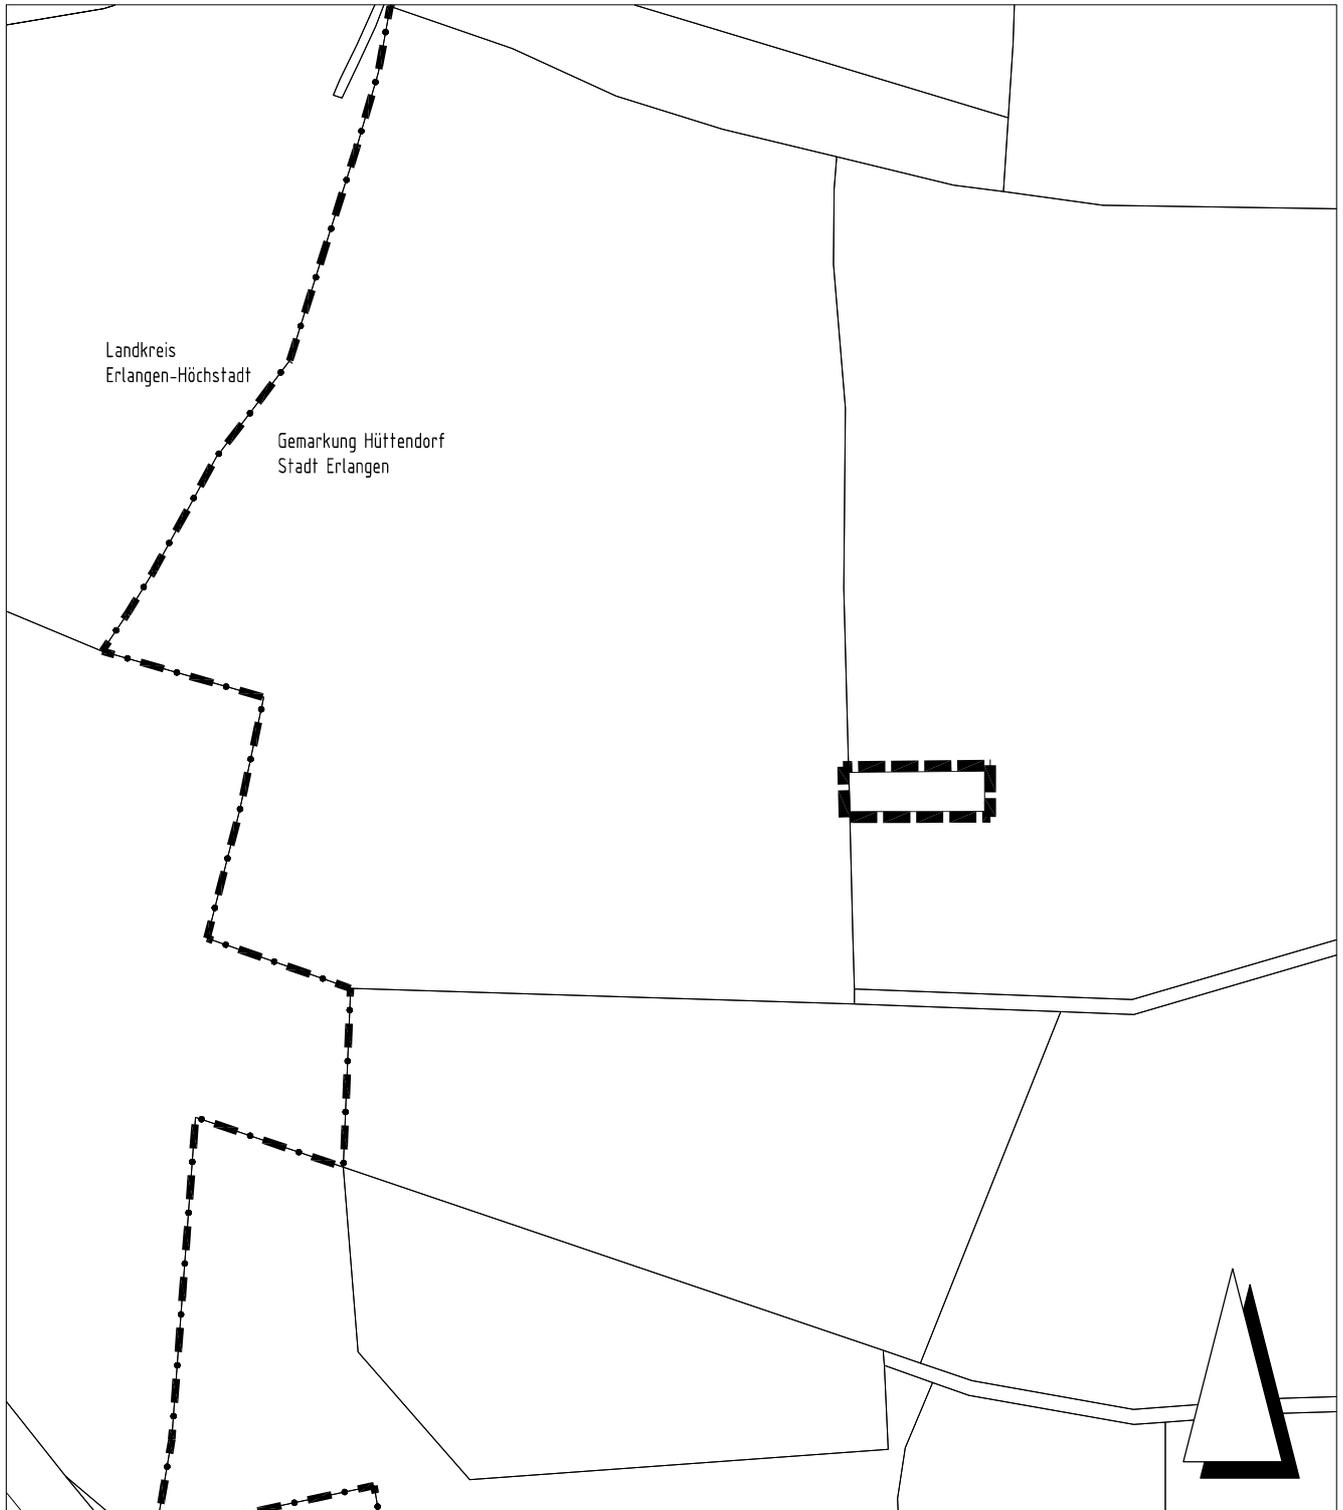

Grenze der externen Ausgleichsfläche

Kartengrundlage: Ausschnitt aus dem Liegenschaftskataster

Stadt Erlangen

Amt für Stadtentwicklung und Stadtplanung

Oktober 2014