

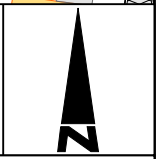



STADT ERLANGEN
Tiefbauamt

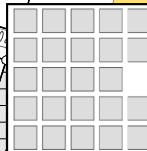

Erweiterung der Widmung		
Angerleite - Anlage A.5.1		
Maßstab = 1:1250	Bearbeiter: Gebhardt	Datum: 19.09.2014

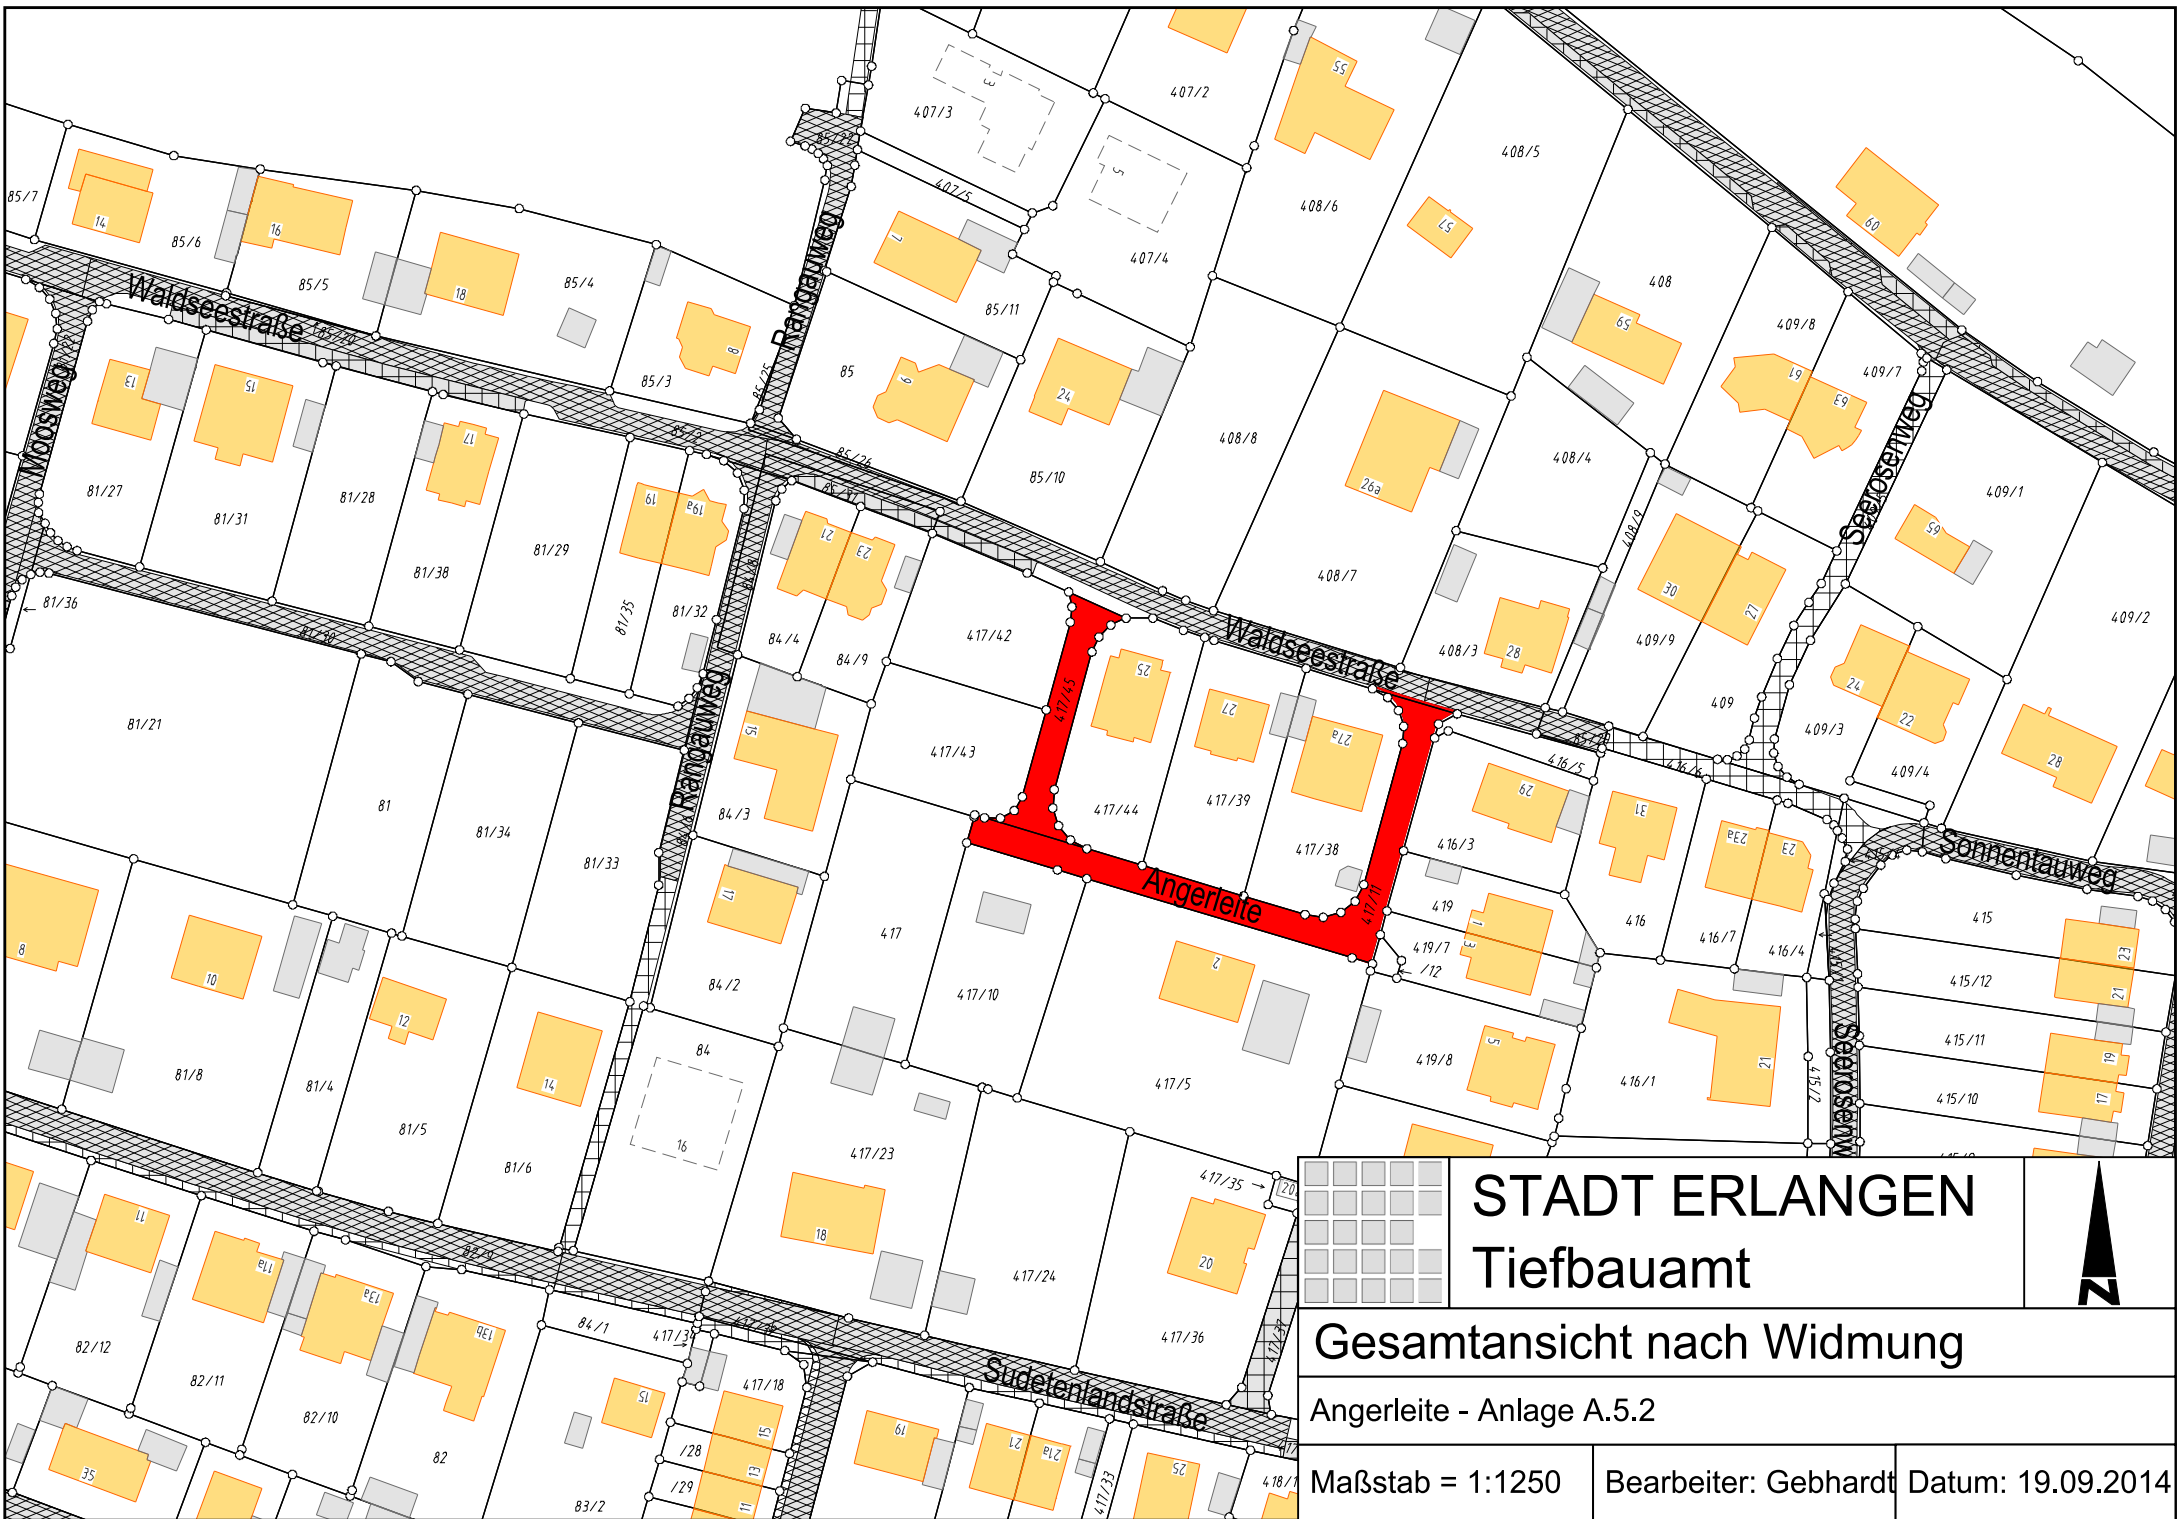

STADT ERLANGEN
Tiefbauamt

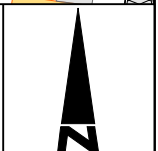

Gesamtansicht nach Widmung		
Angerleite - Anlage A.5.2		
Maßstab = 1:1250	Bearbeiter: Gebhardt	Datum: 19.09.2014